


# Fornebubanen parsell 2

## Informasjonsmøte Vækerø og Skøyen

Nils Helleland 2015-03-23




Planavgrensning Parsell 2

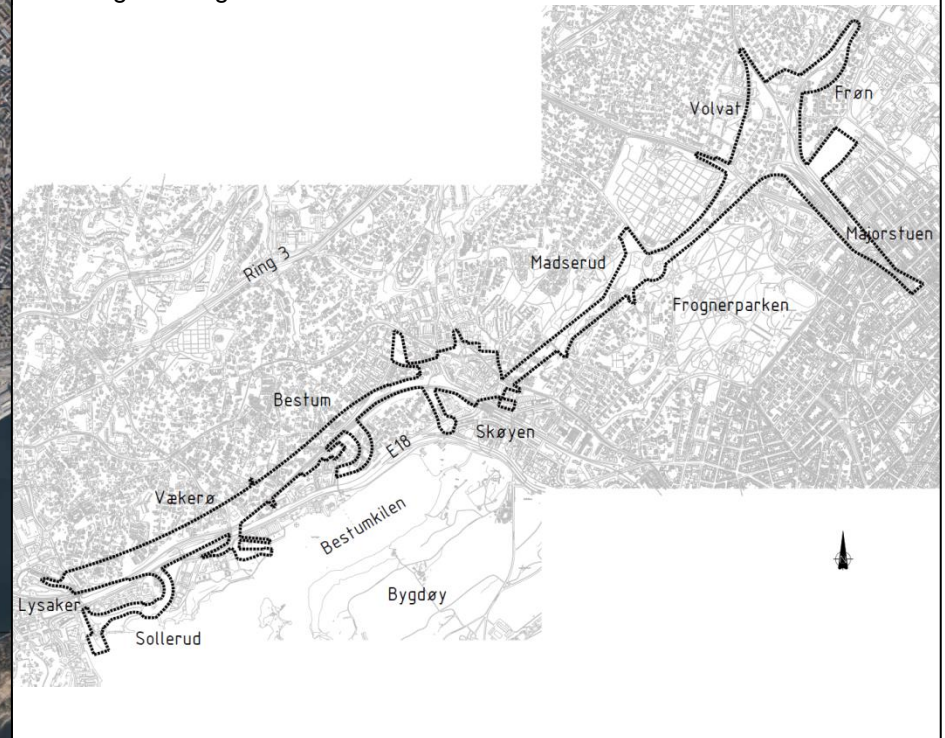

# Planavgrensning


23 mars Informasjonsmøte Vækerø og Skøyen

24 mars Informasjonsmøte Majorstuen

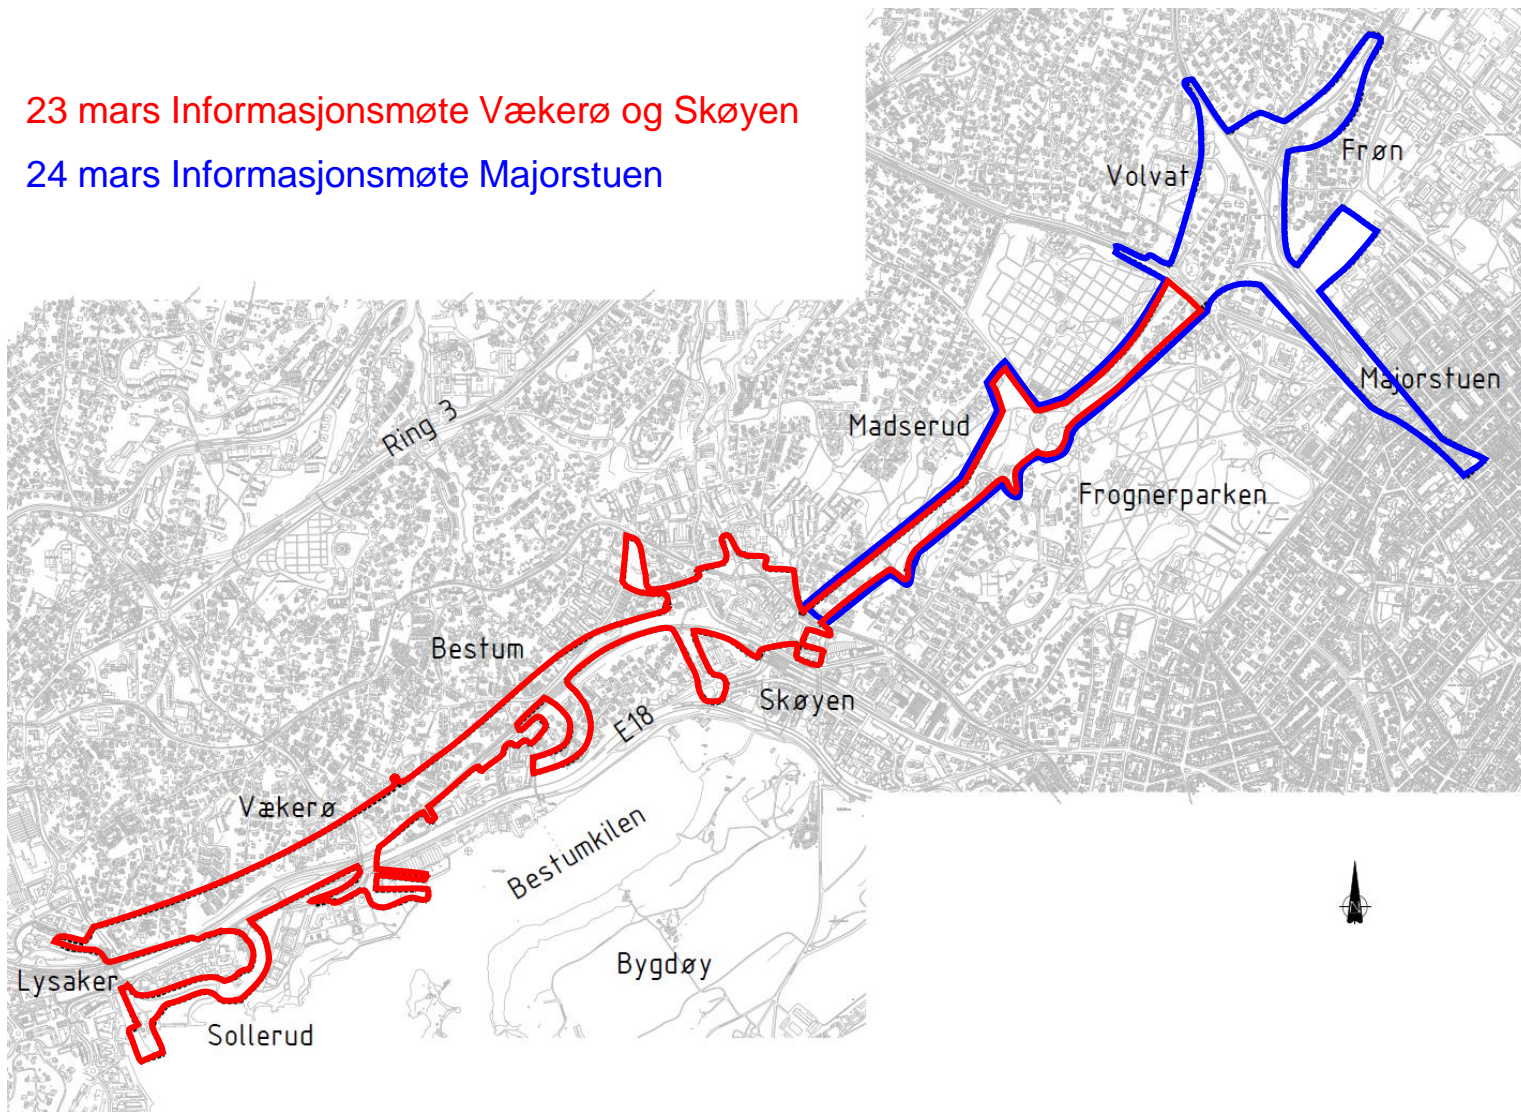




# Oversikt banetrasé - Del 1

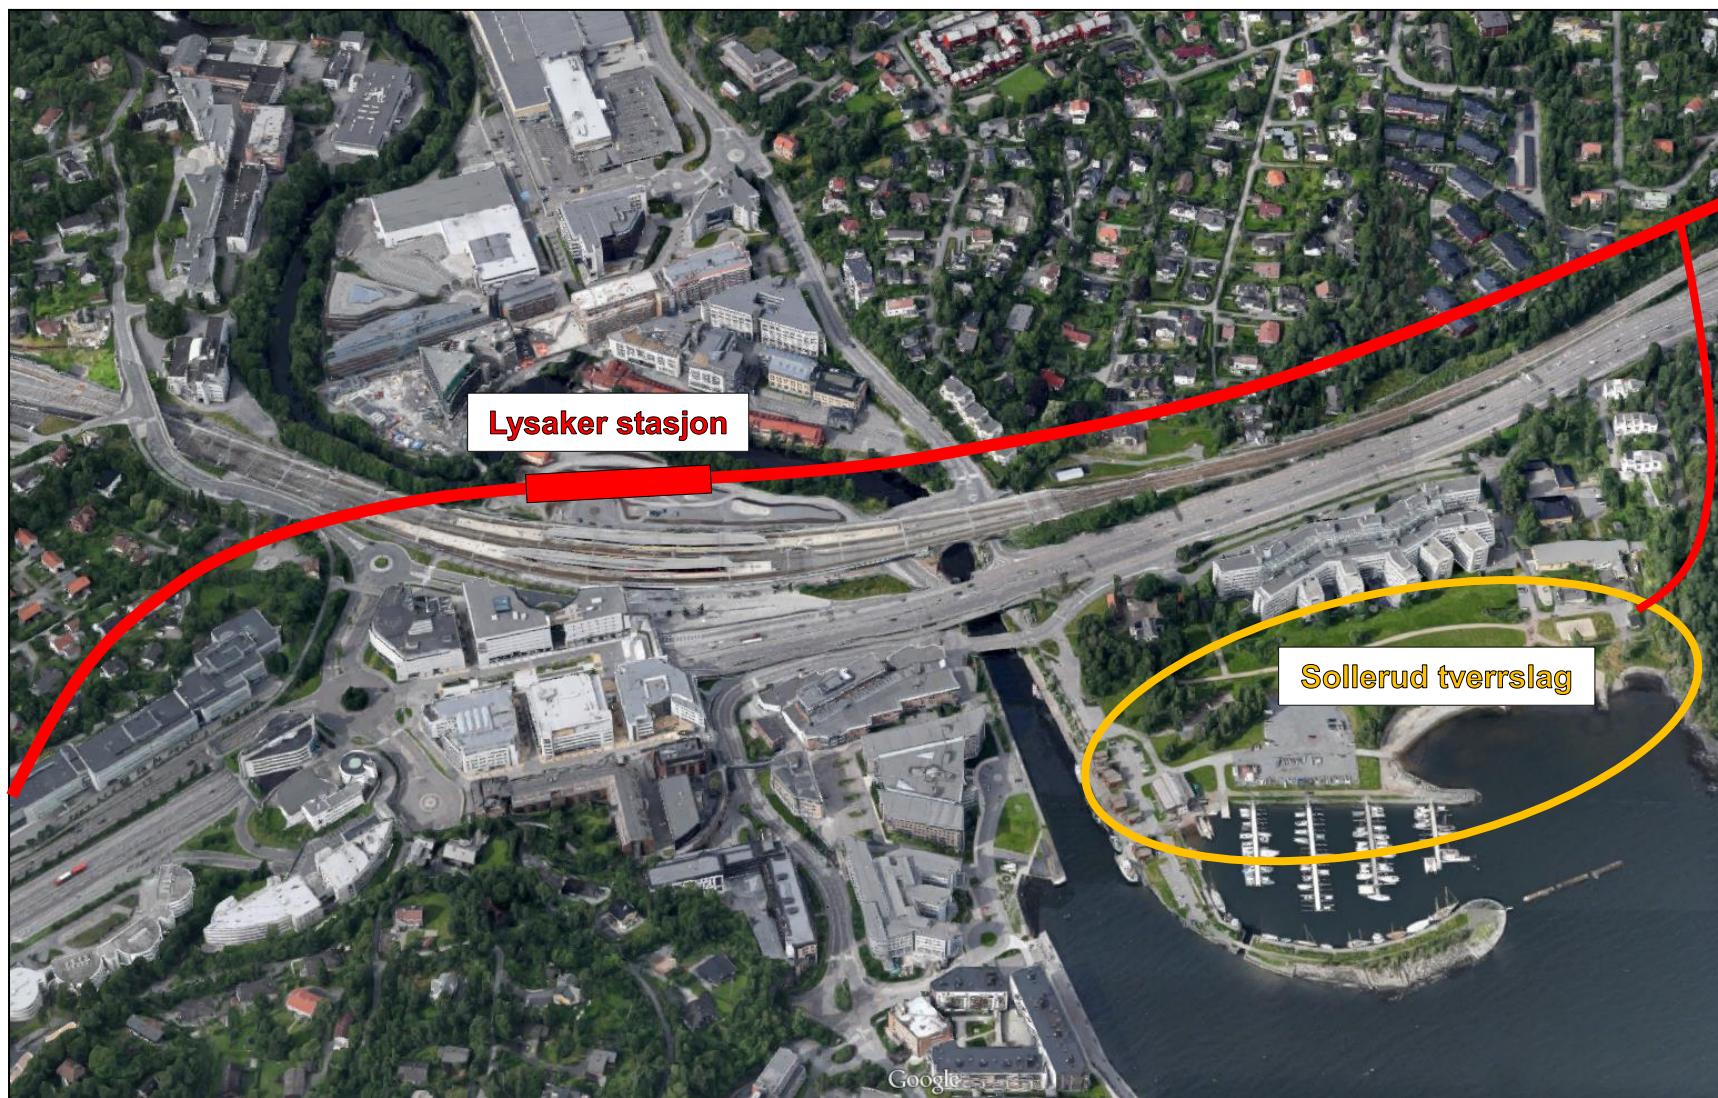



## Oversikt banetrasé - Del 2

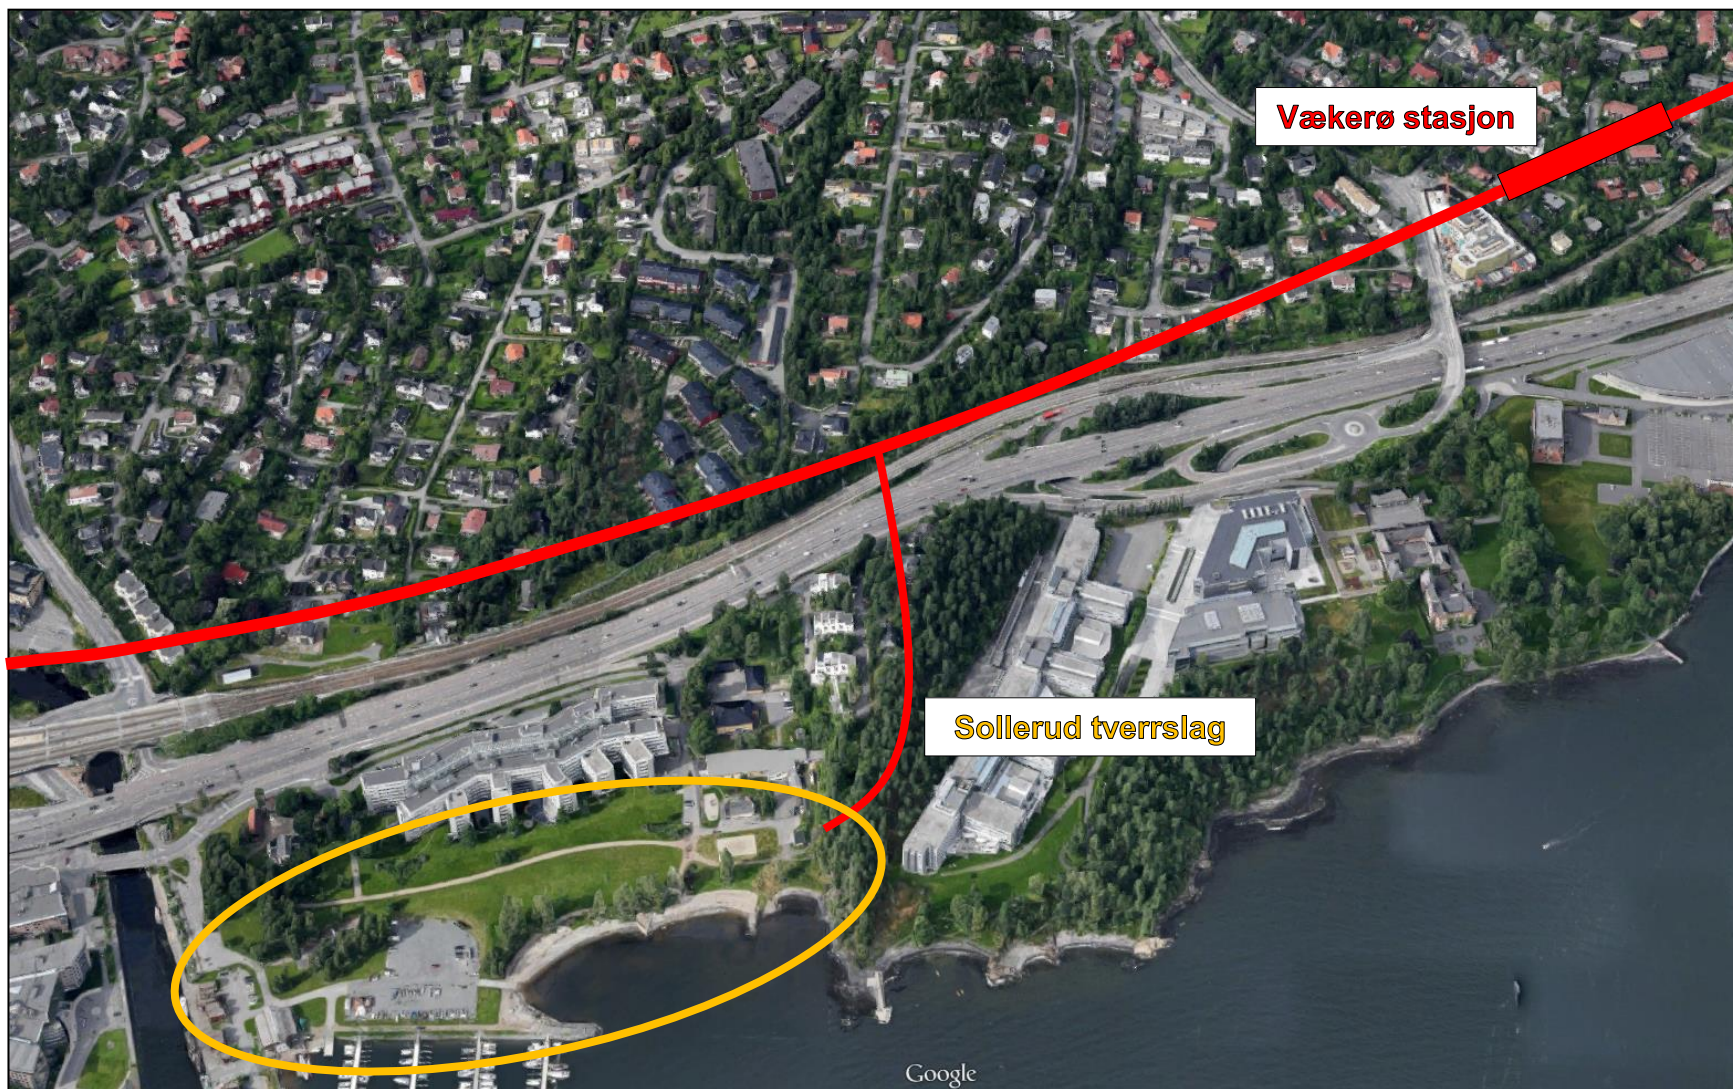




# Oversikt banetrasé - Del 3







# Oversikt banetrasé - Del 4

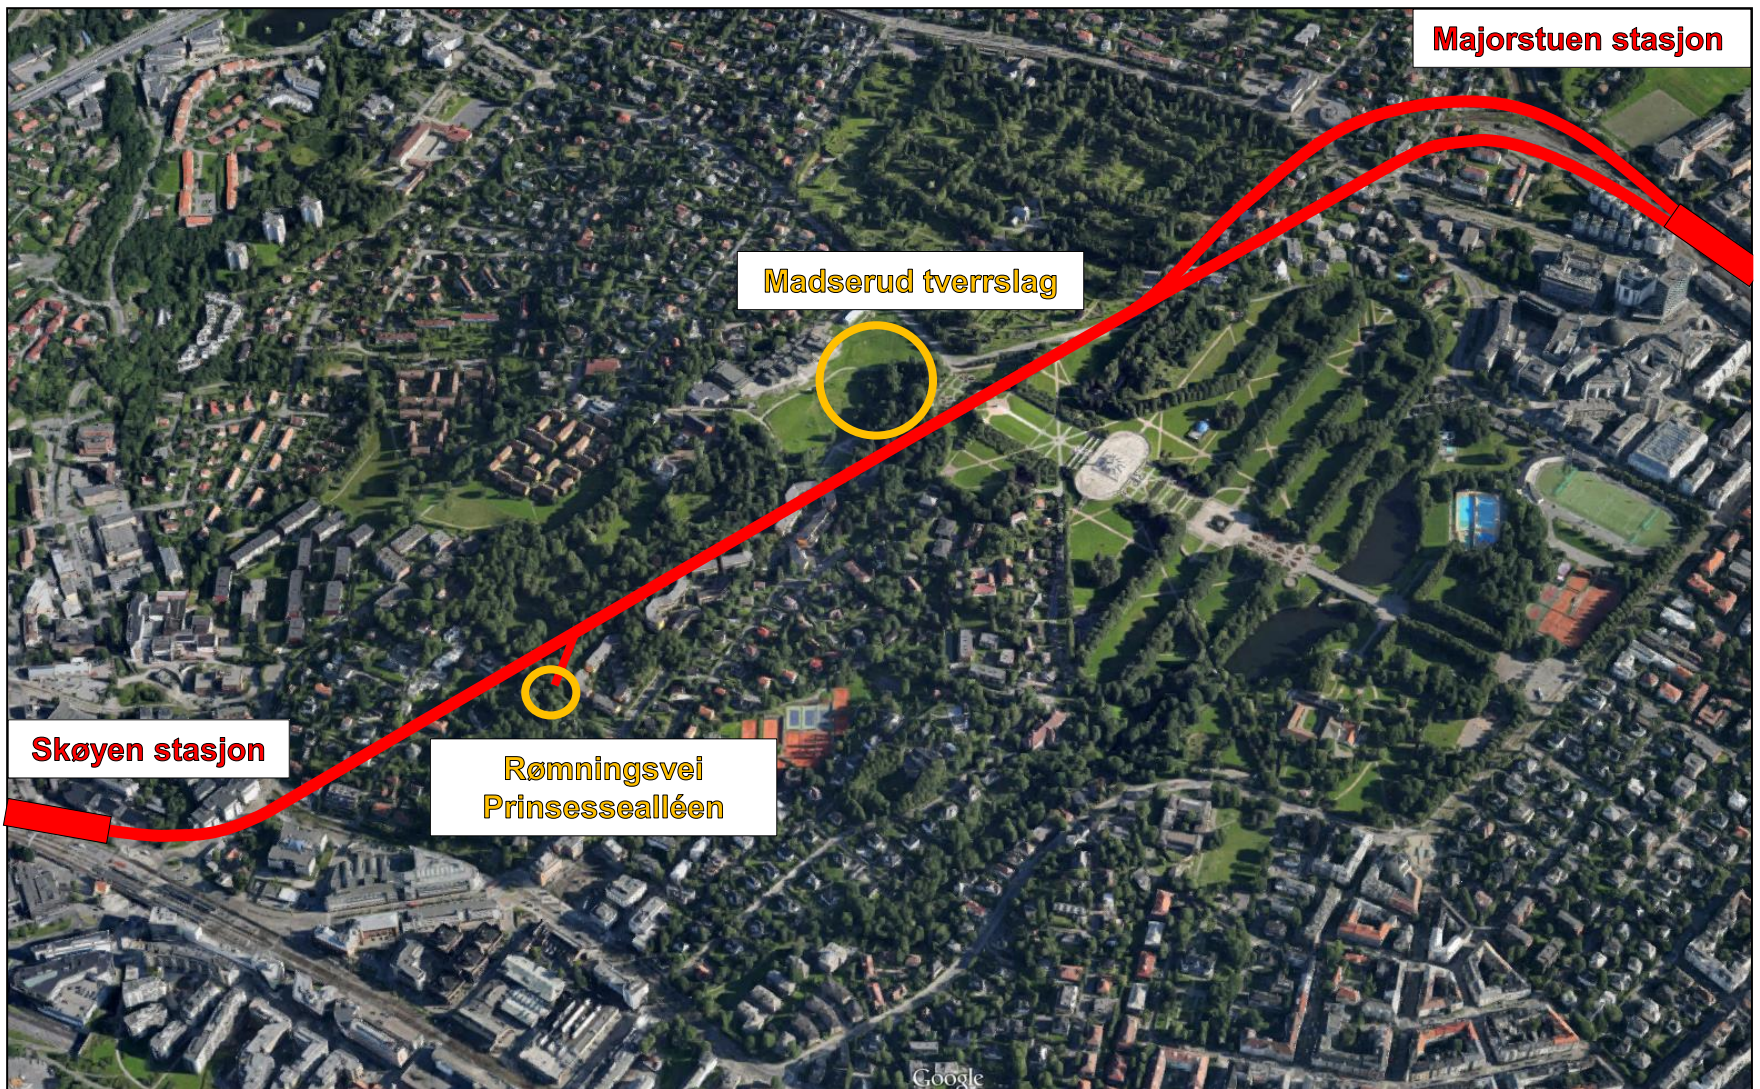




# Plan og profil, km 1,500 - 3,000

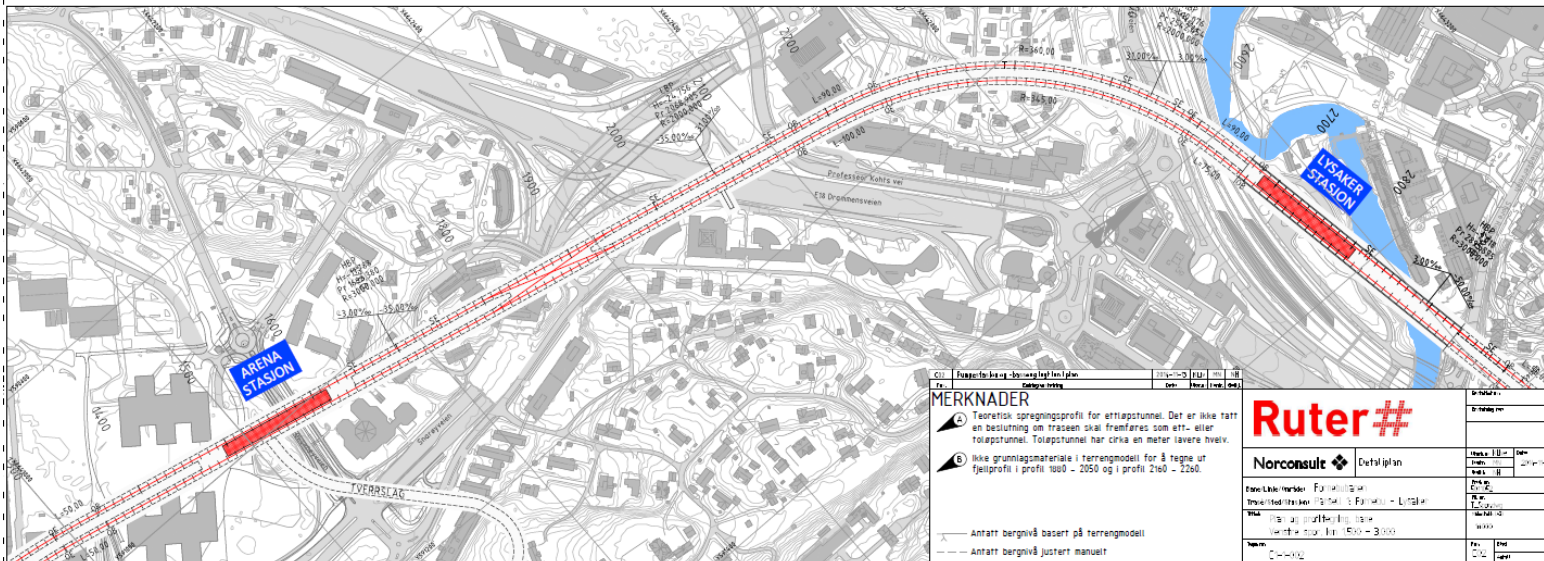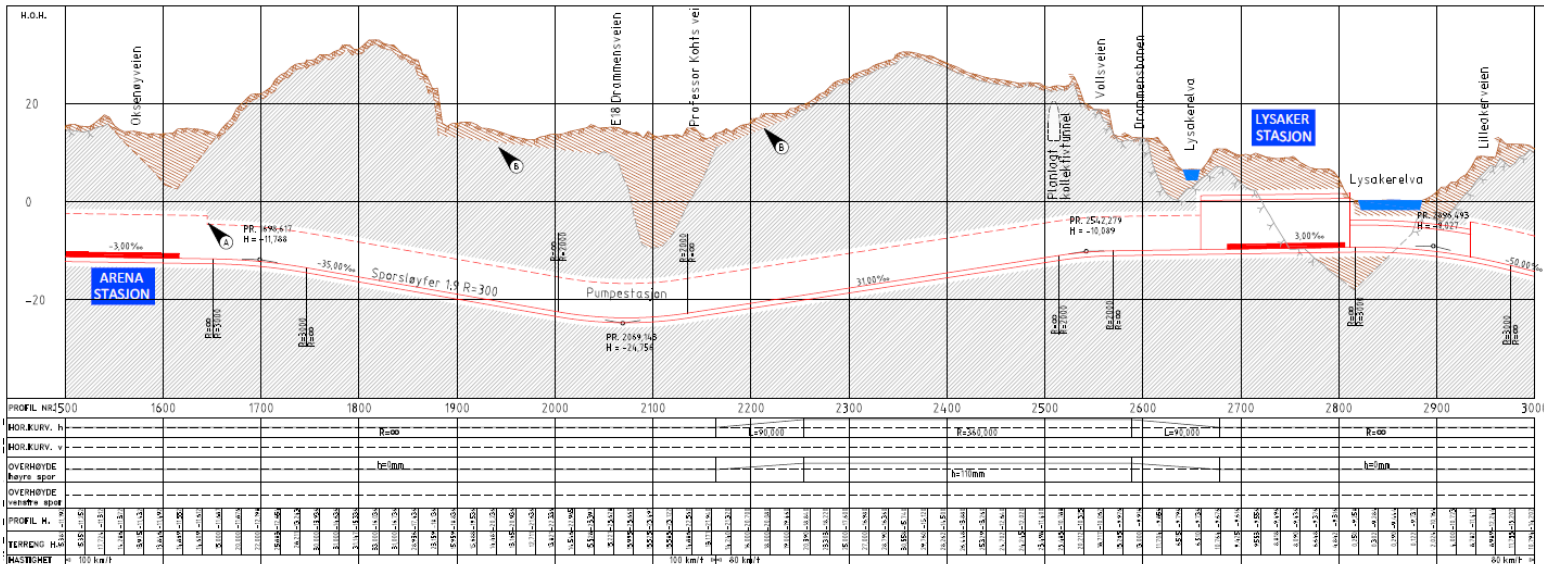





# Plan og profil, km 3,000 - 4,500

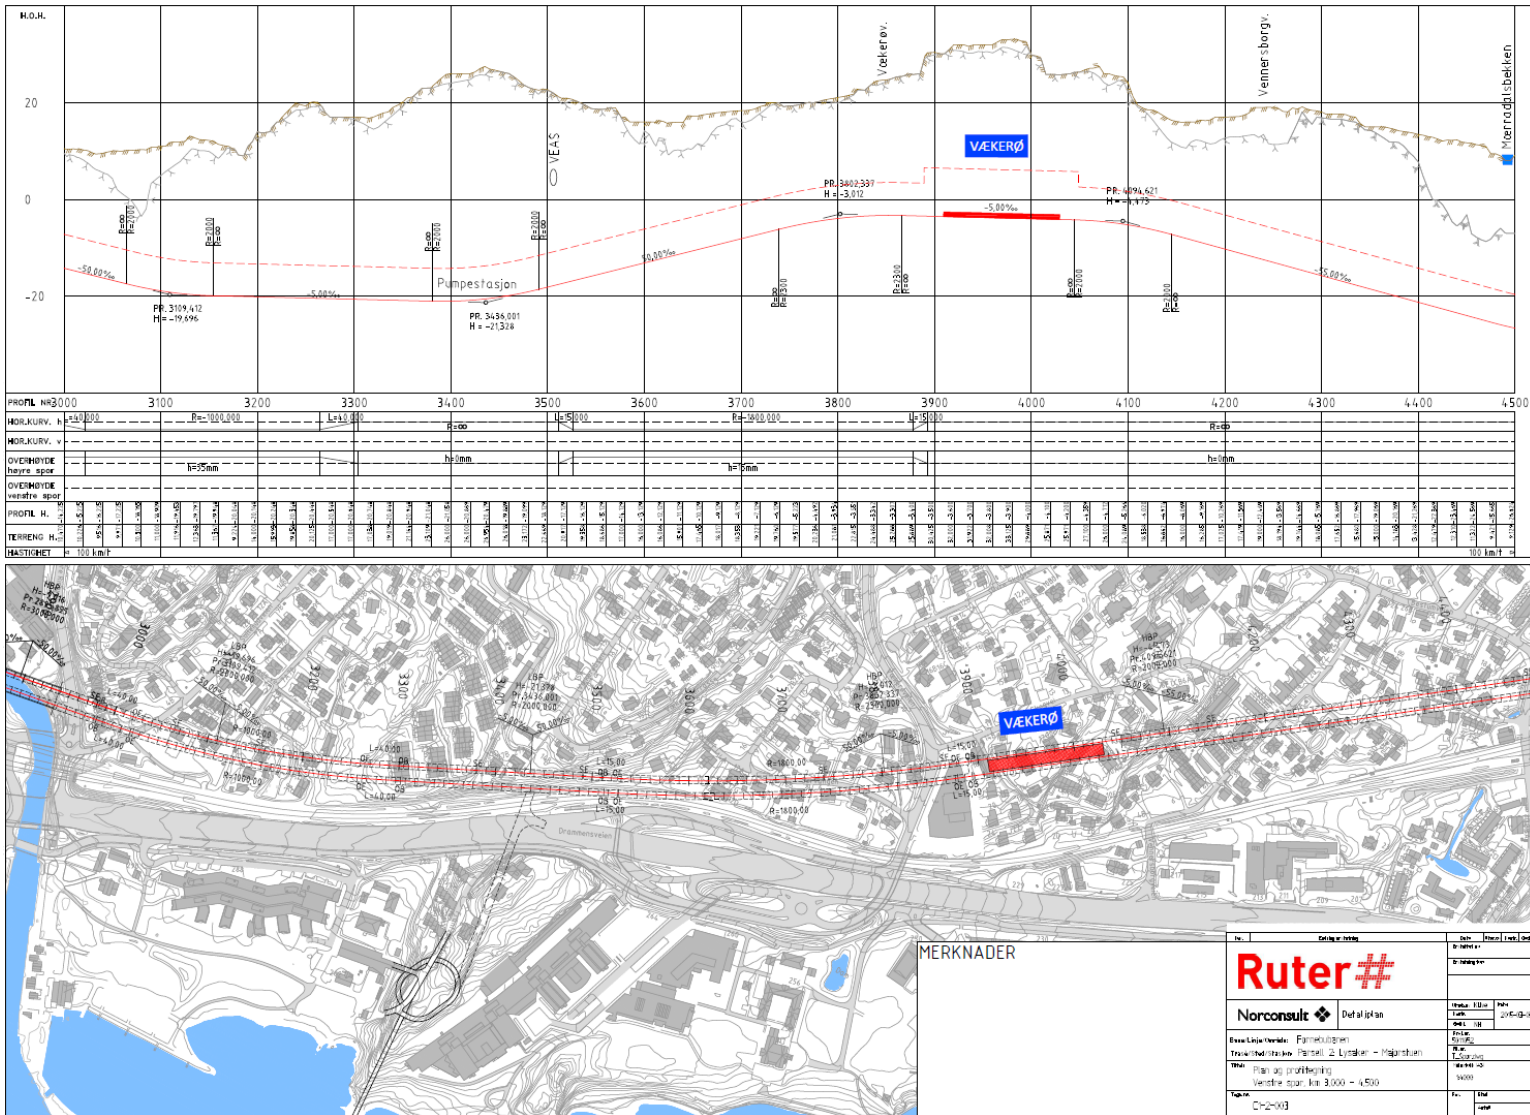





# Plan og profil, km 4,500 - 6,000

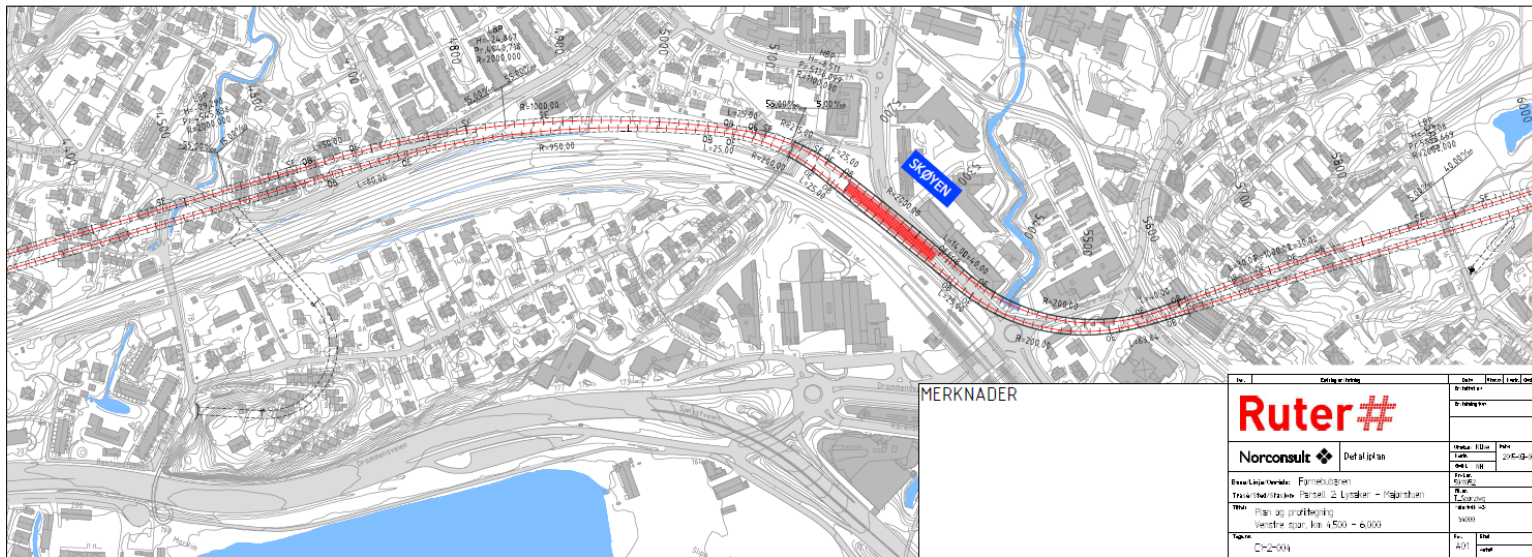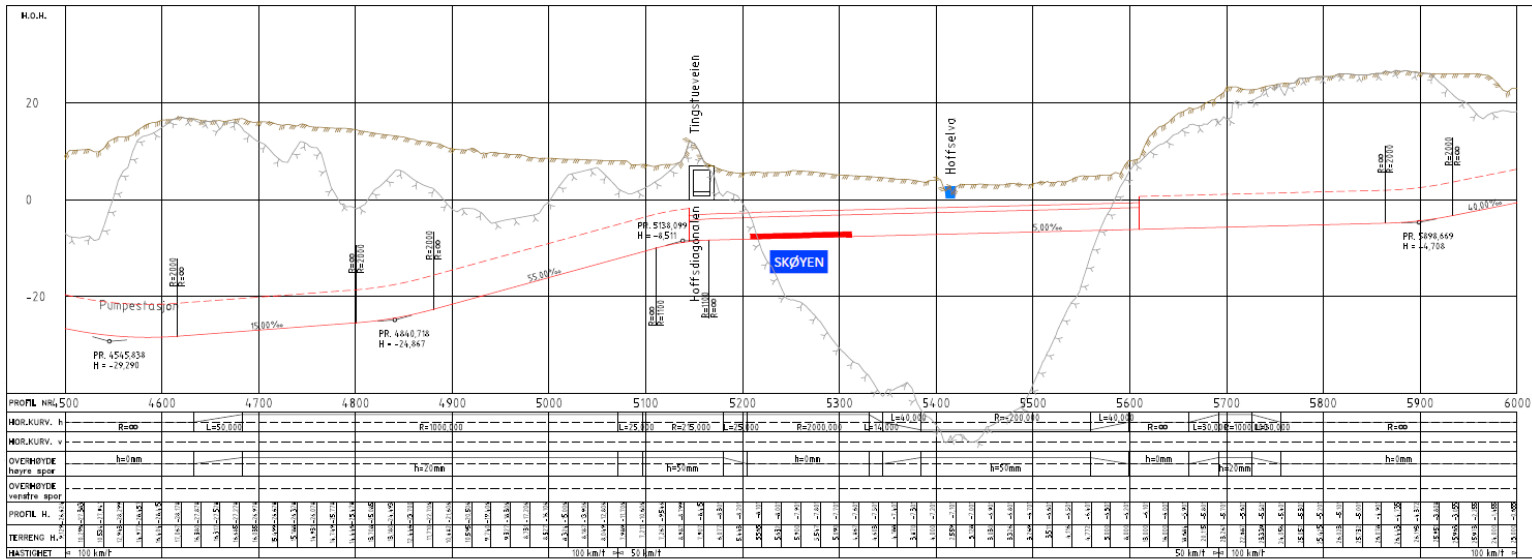



# Plan og profil, km 6,000 - 7,500

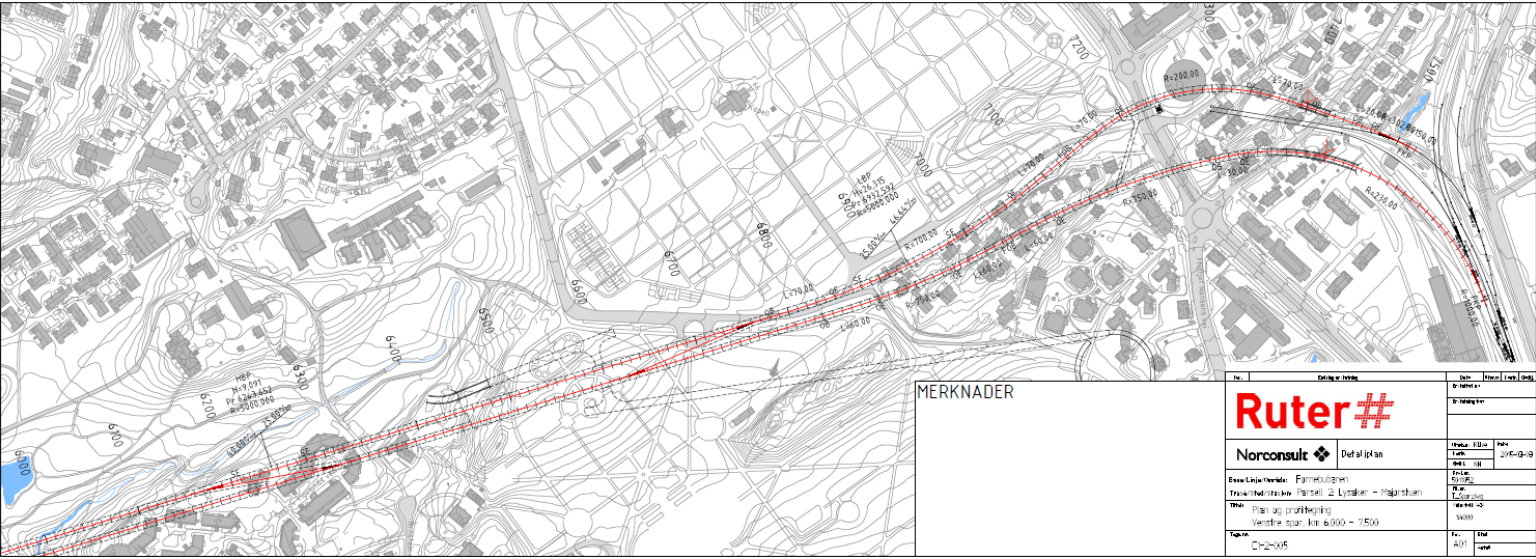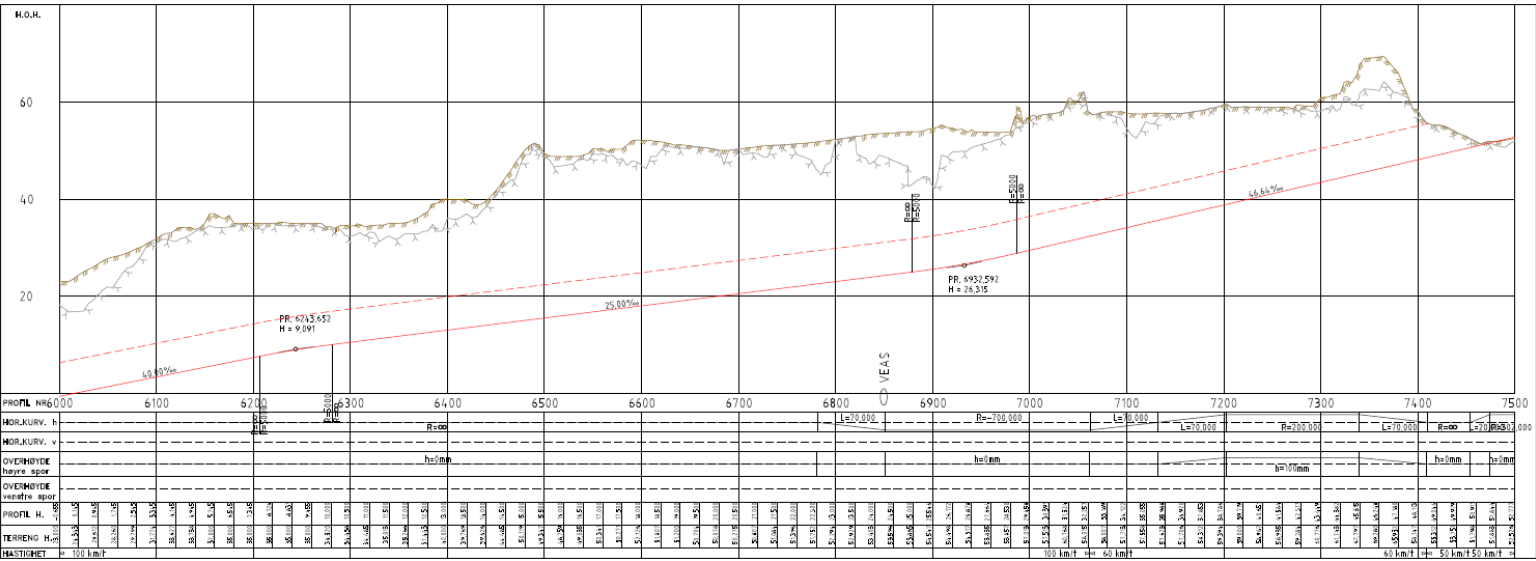

MERKNADER

**Ruter#**


Norconsult Detaljert

Prosjekt: Farnesgaten  
 Trasse: Porsvoll & Lyngaker - Majorstuen  
 Tittel: Plan og profiltegning  
 Versjon: km 6,000 - 7,500

Skala: 1:500  
 Dato: 2016-09-09




# Normalprofil - Toløpstunnel

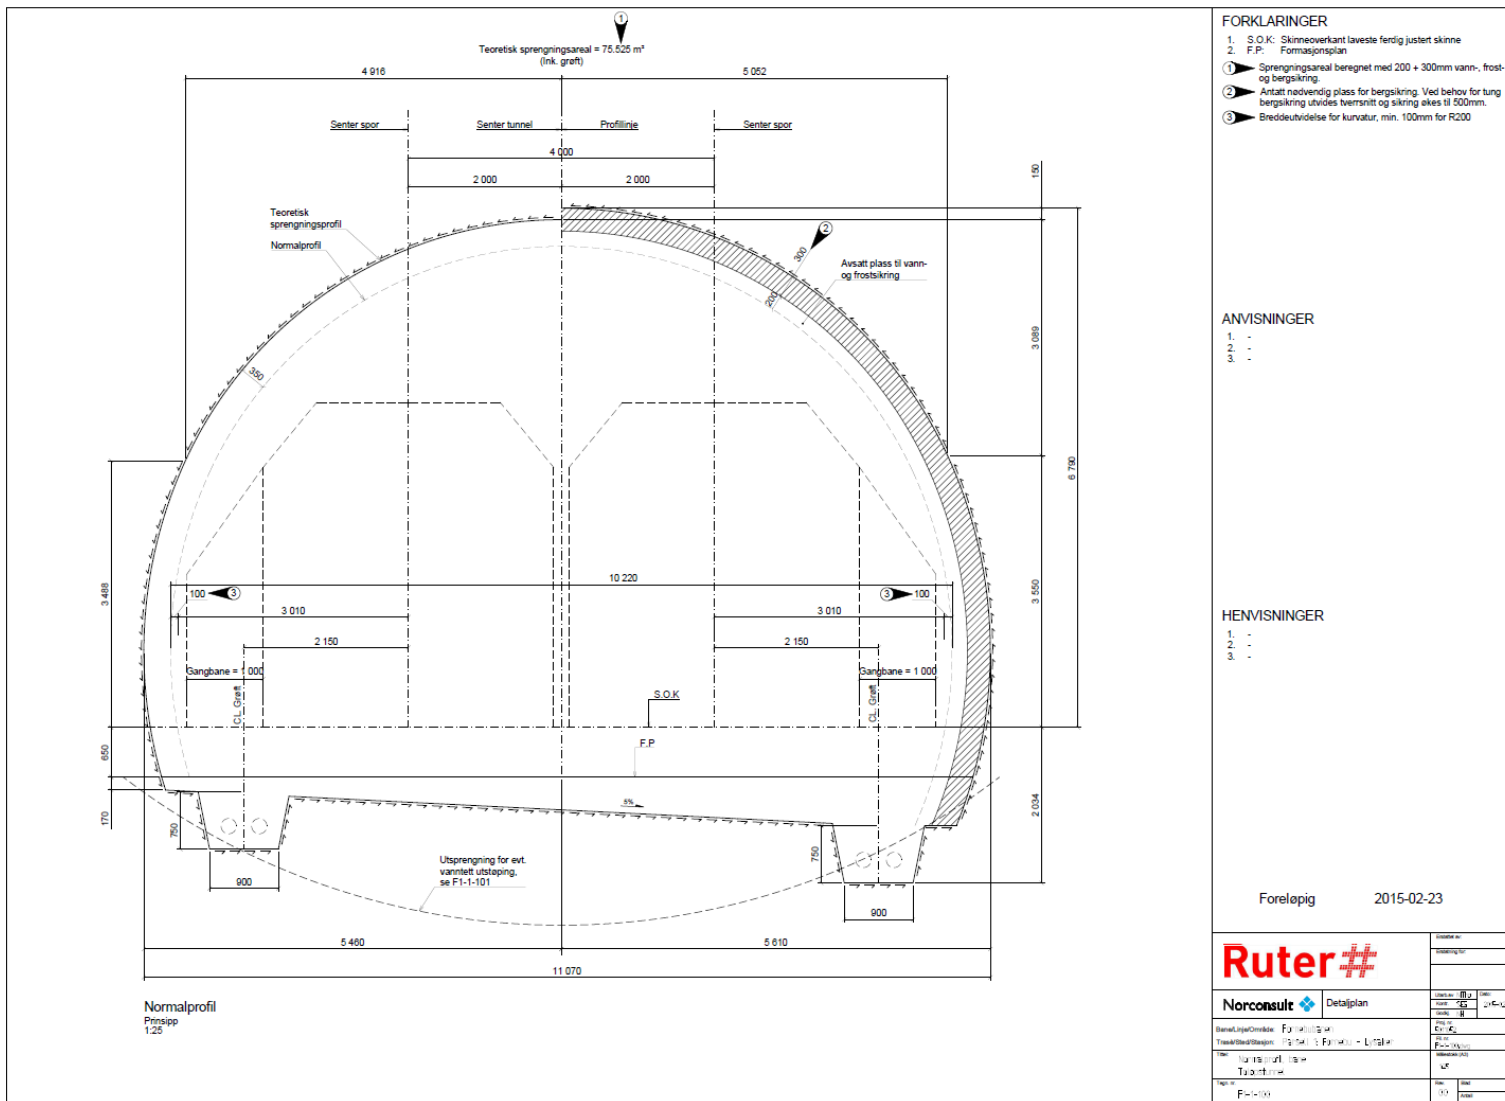




# Sollerud tverrslag - Oversikt

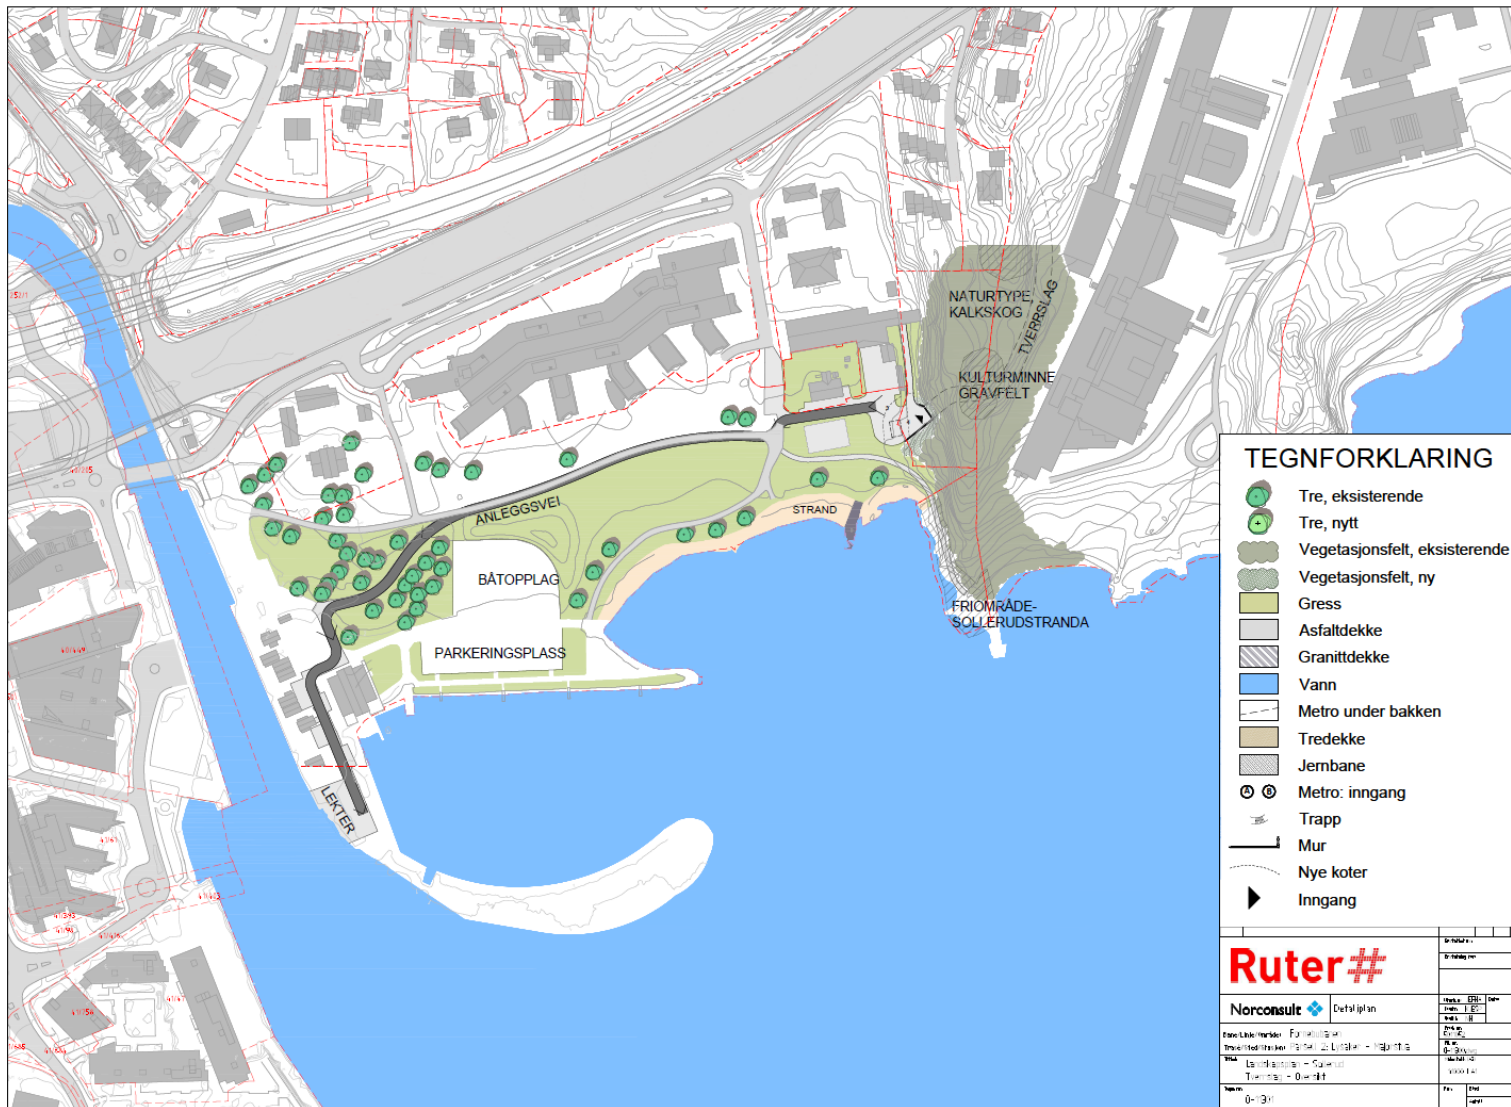




# Vækerø stasjon

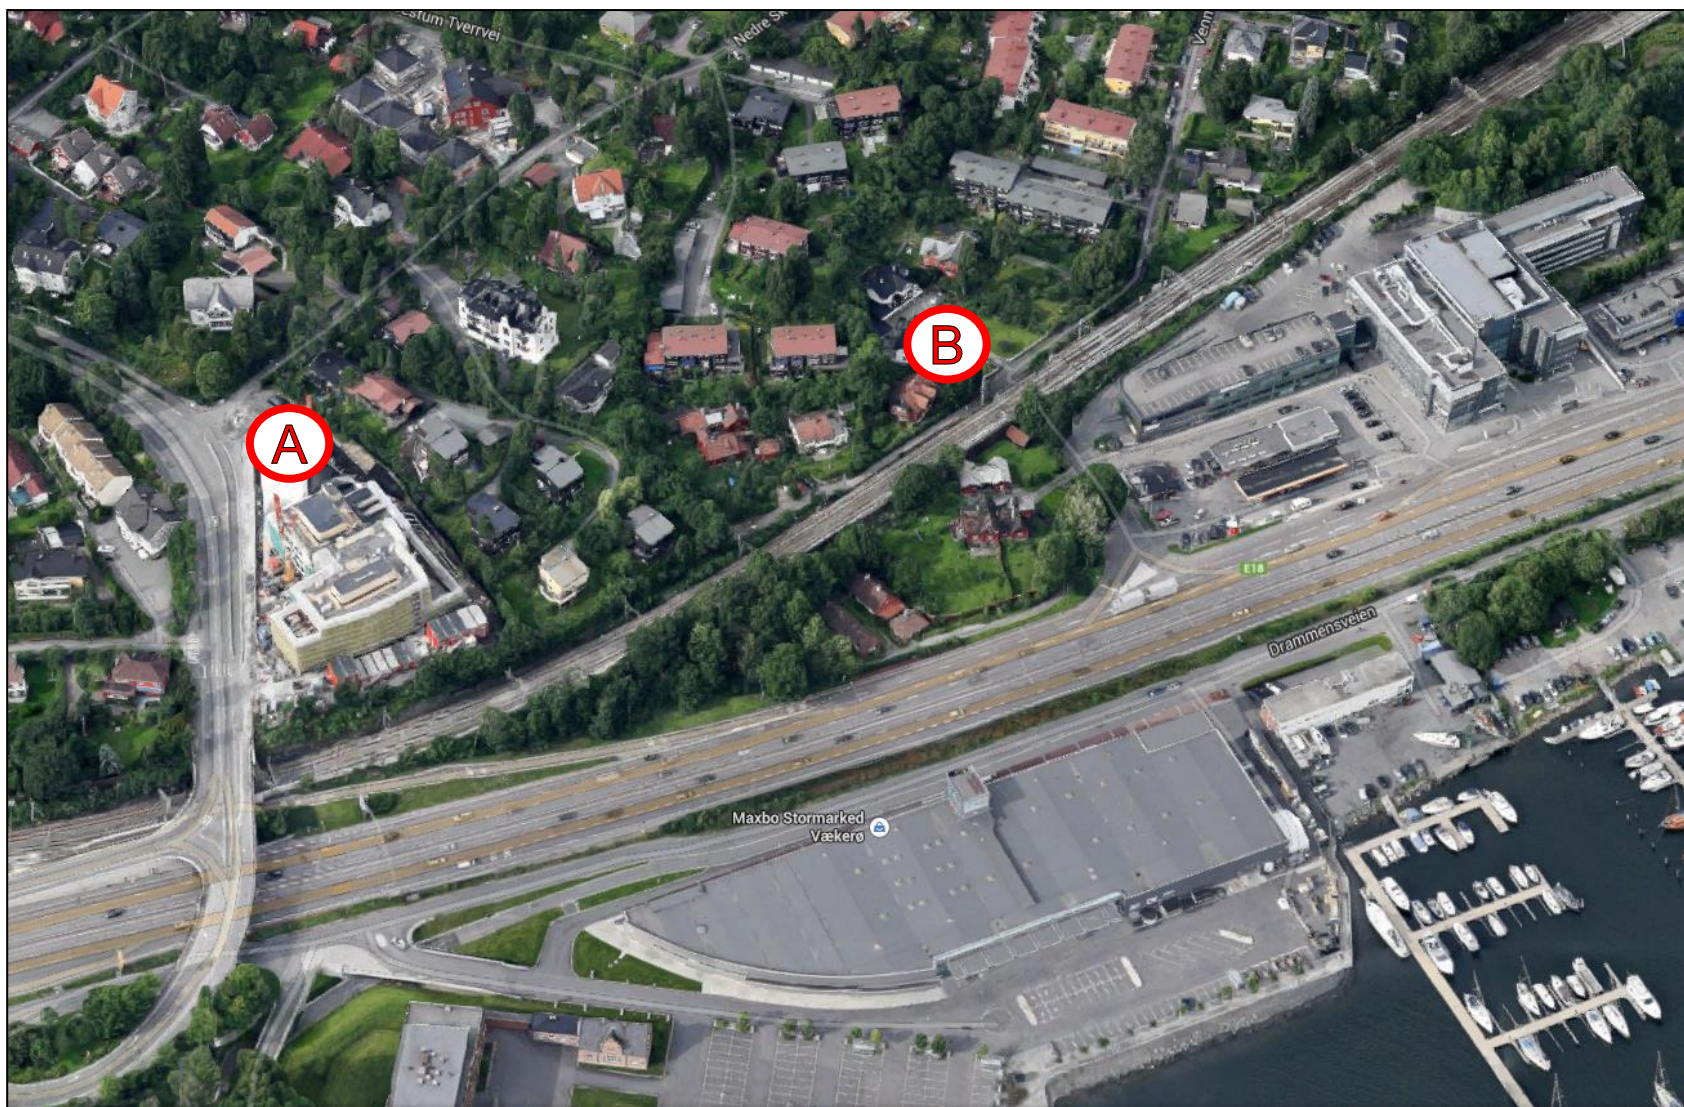





# Vækerø stasjon - Oversikt

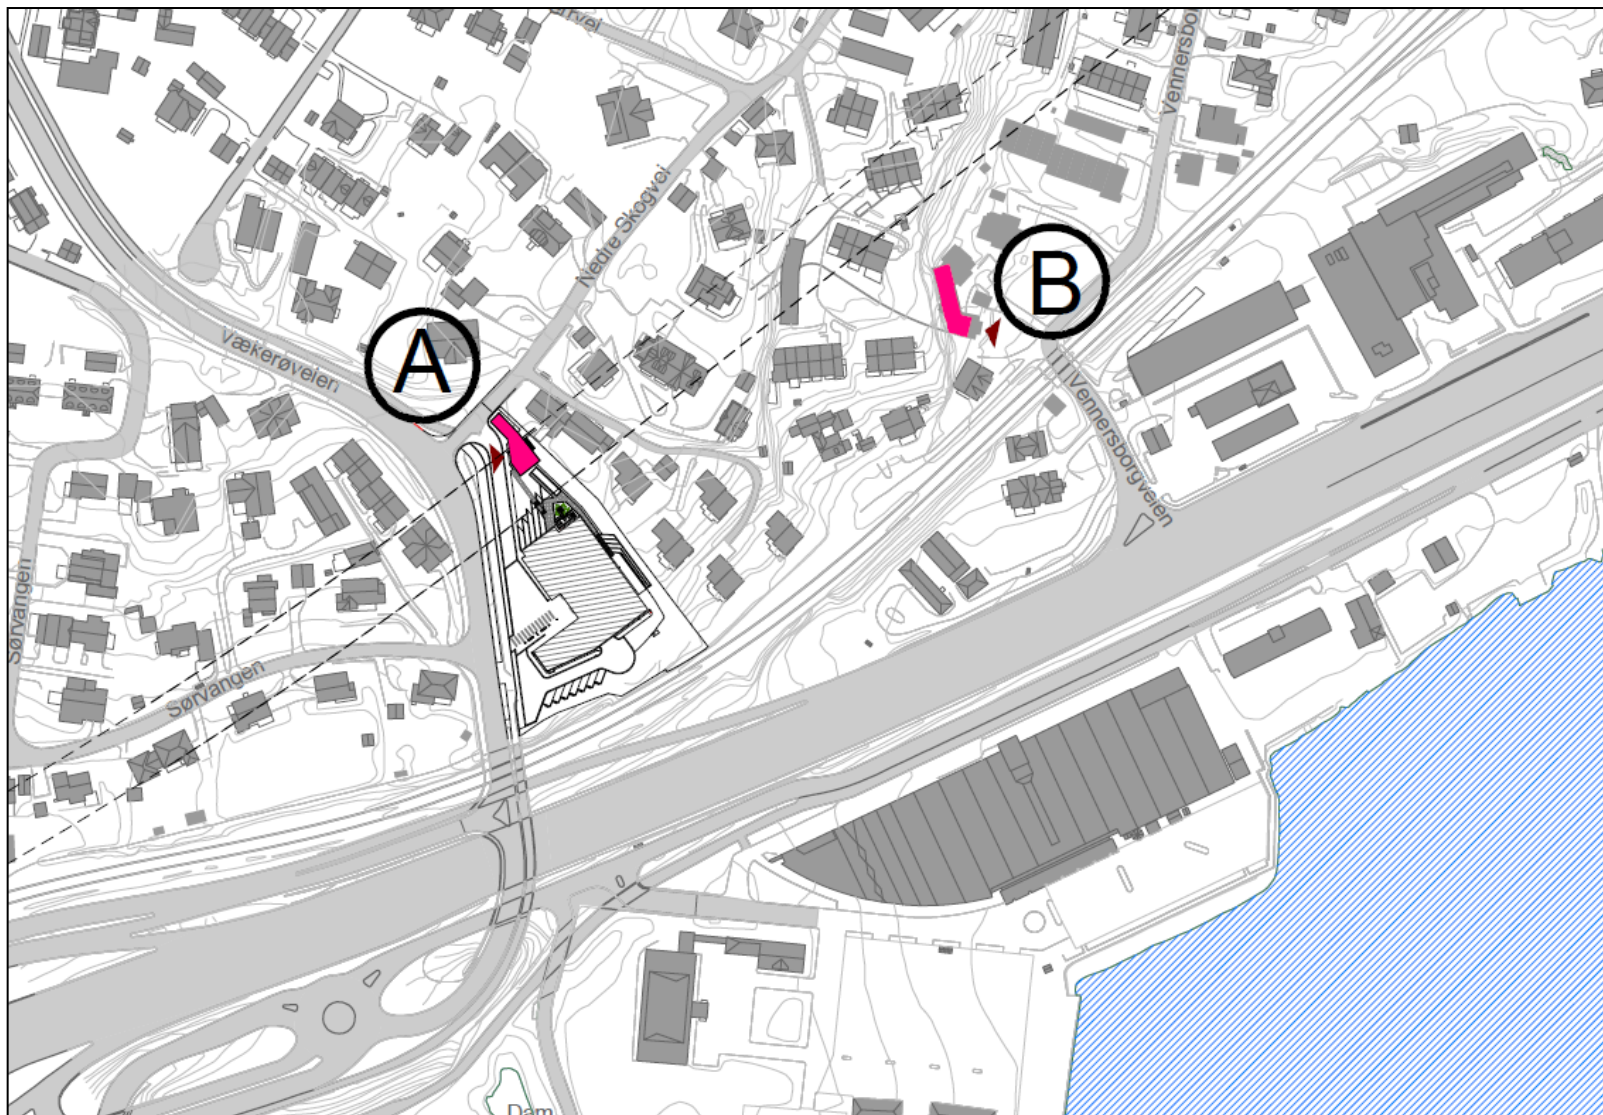




# Vækerø stasjon - Lengde- og tverrsnitt

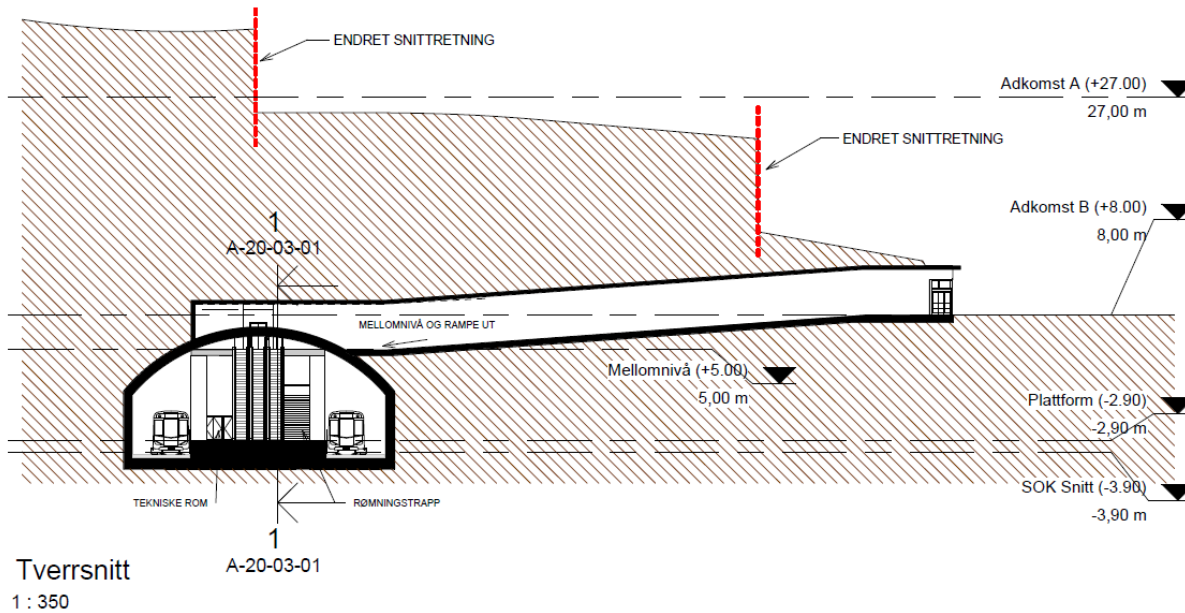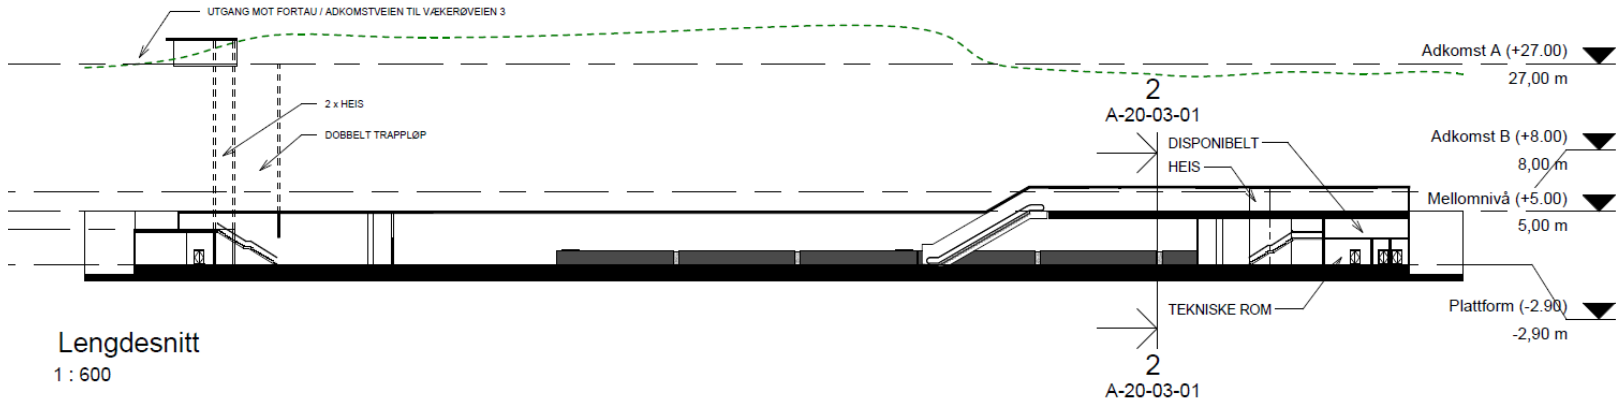


# Vækerø stasjon - Plattform, mellomnivå og adkomst A

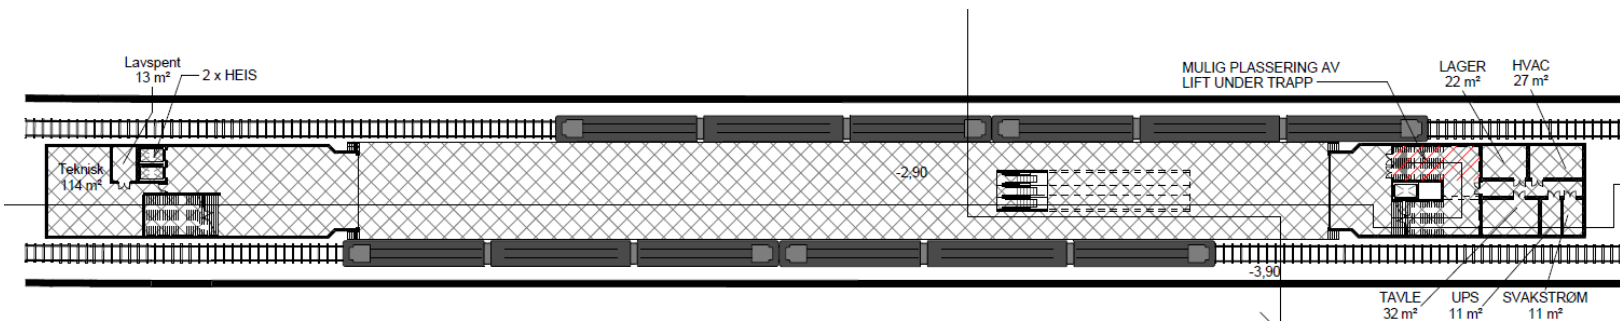


Plattform

1 : 500

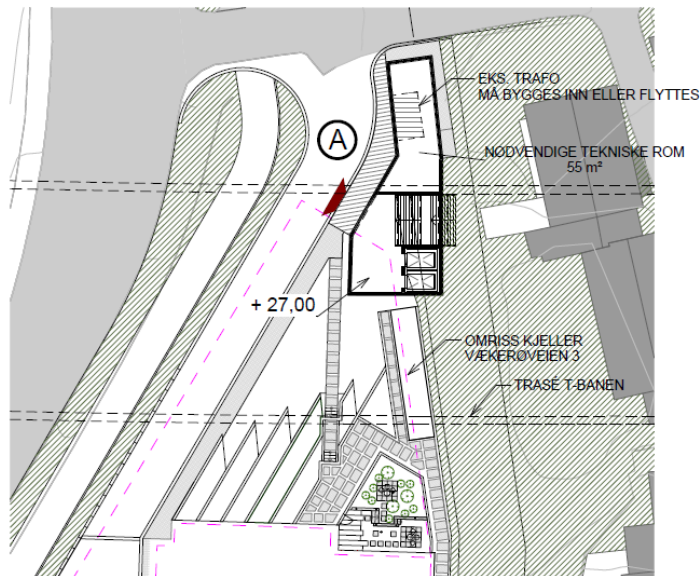

Adkomst A

1 : 400

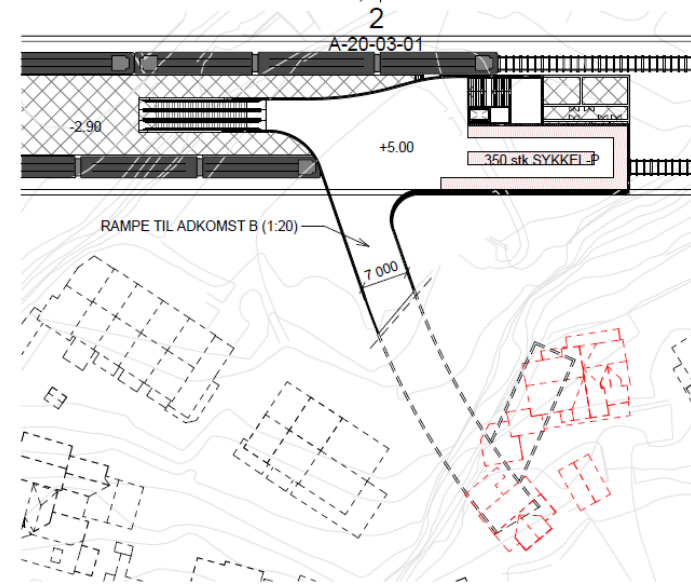


Mellomnivå mot Adkomst B

1 : 600




# Vækerø stasjon - Adkomst A

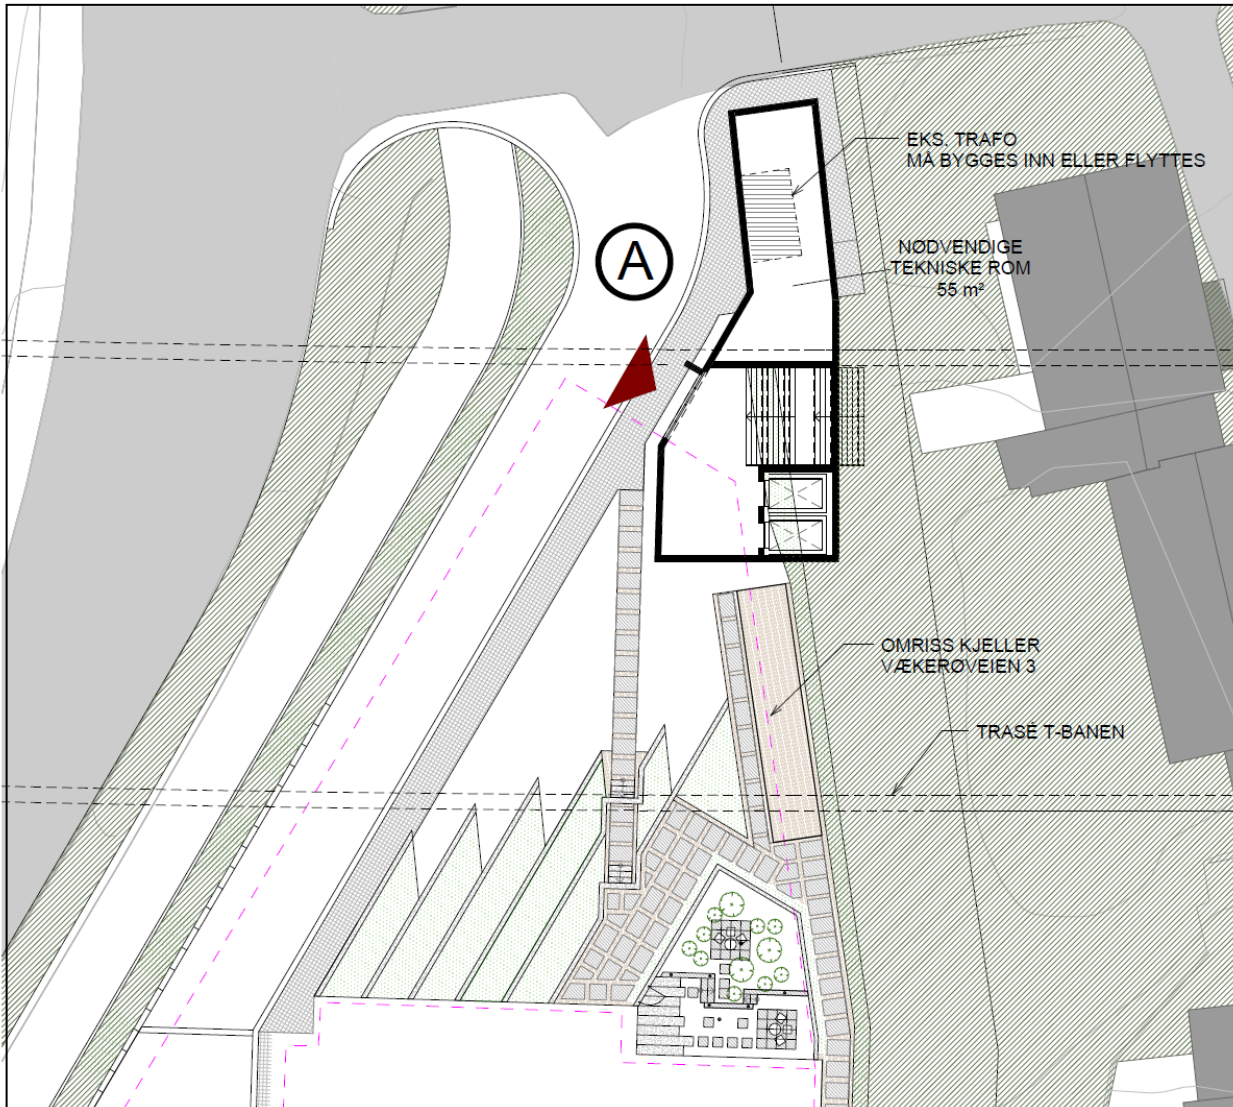

Adkomst A (+27.00)

1 : 200

# Vækerø stasjon - Adkomst B

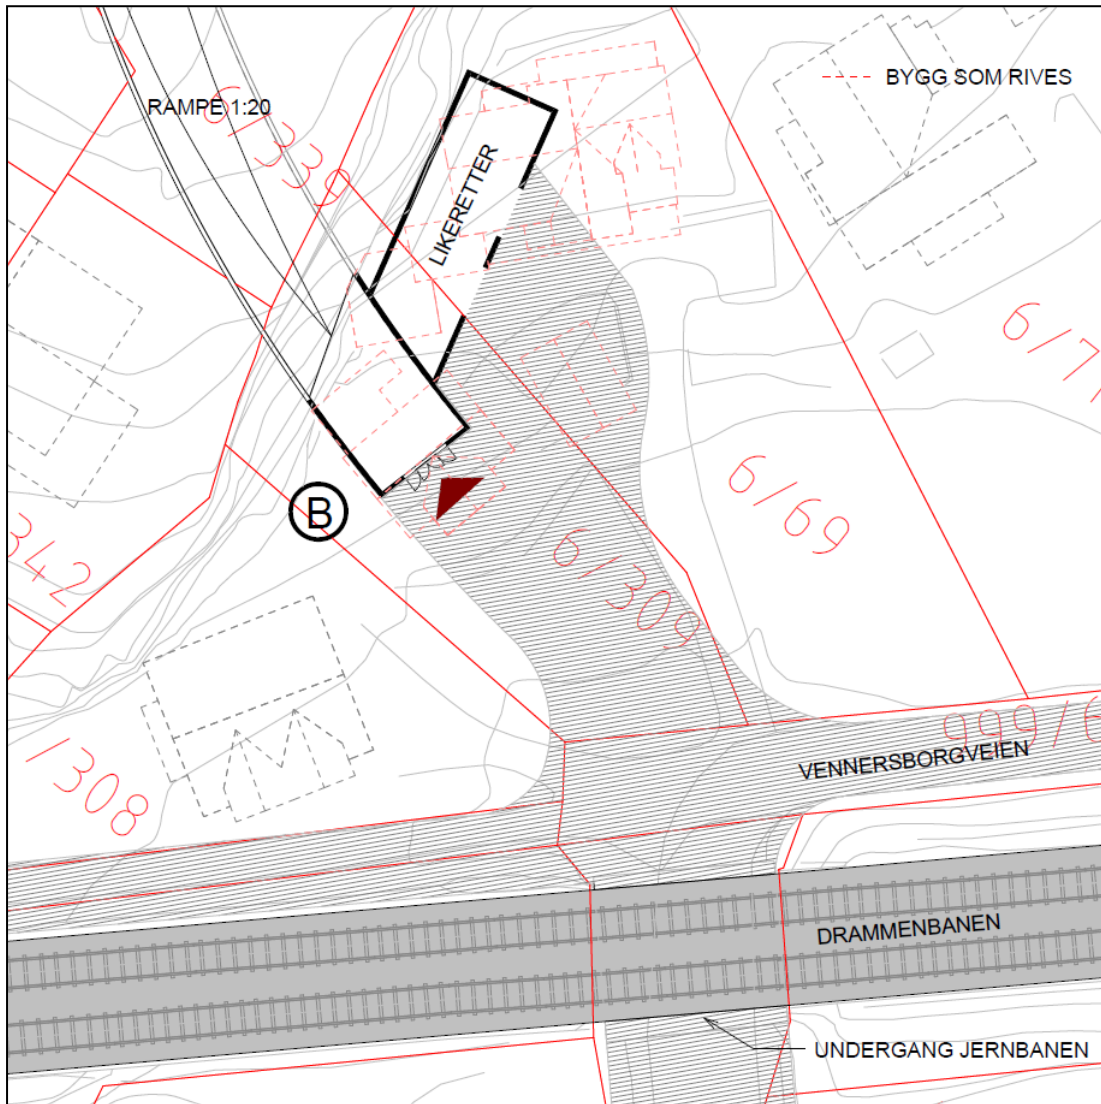


Adkomst B (+8.00)

1 : 300



# Bestum tverrslag - Oversikt

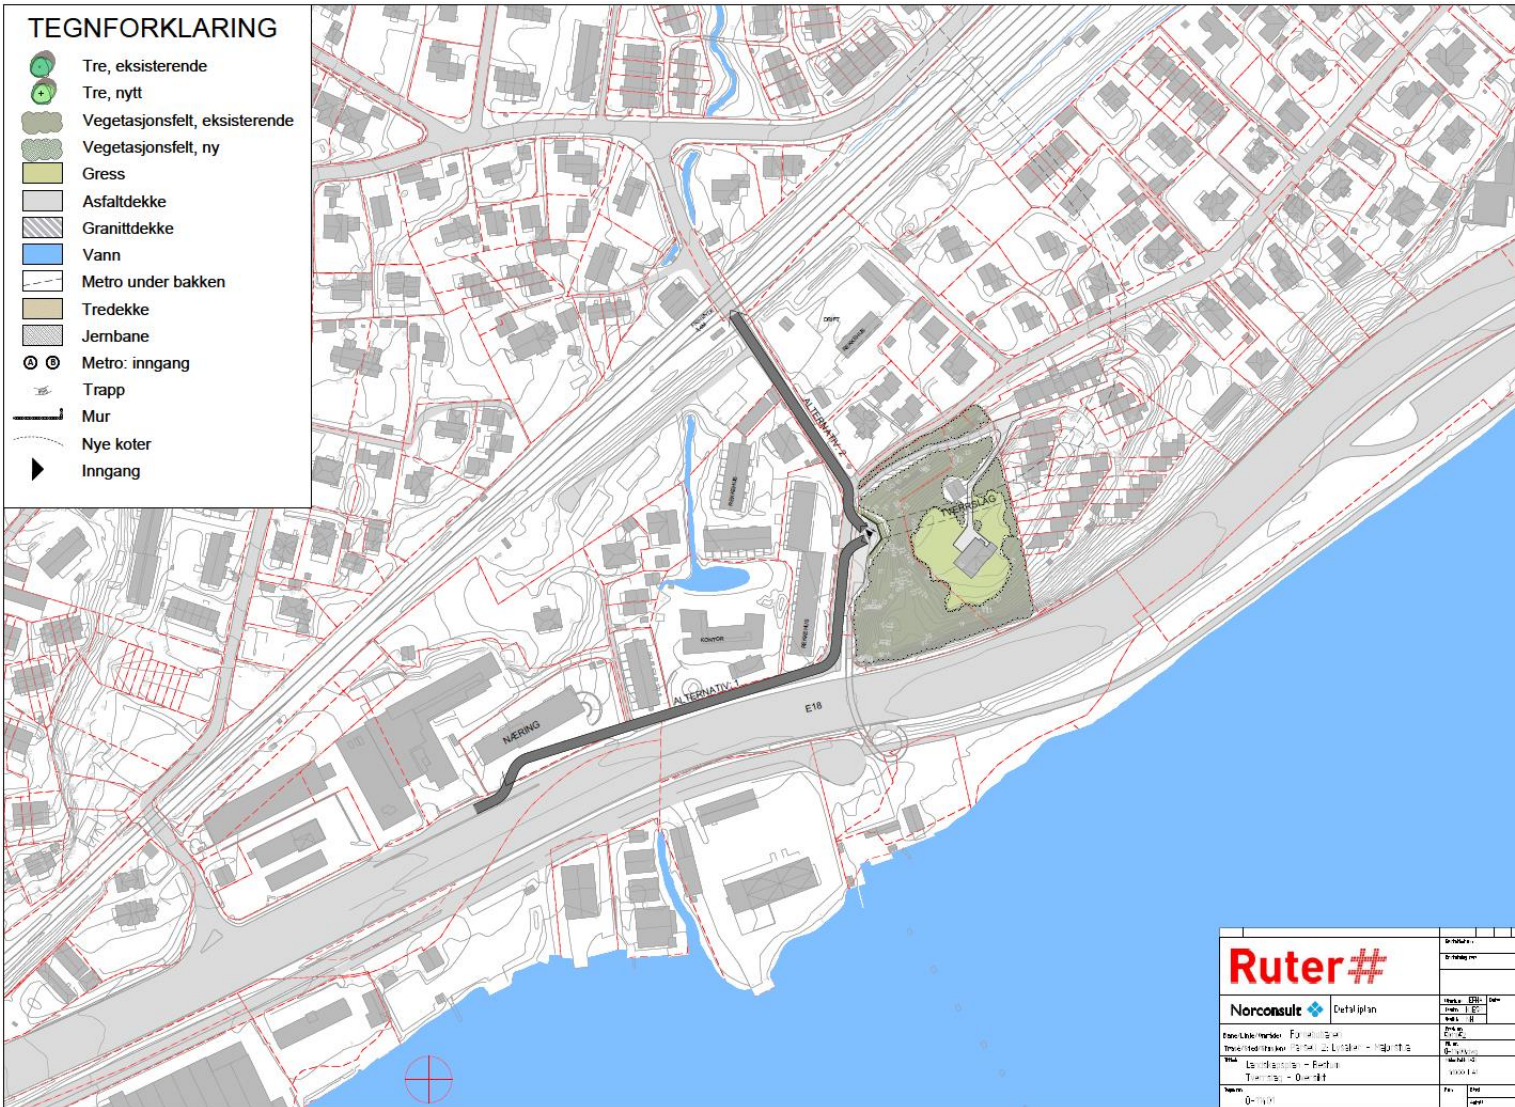


# Bestum tverrslag - Illustrasjon






# Skøyen stasjon

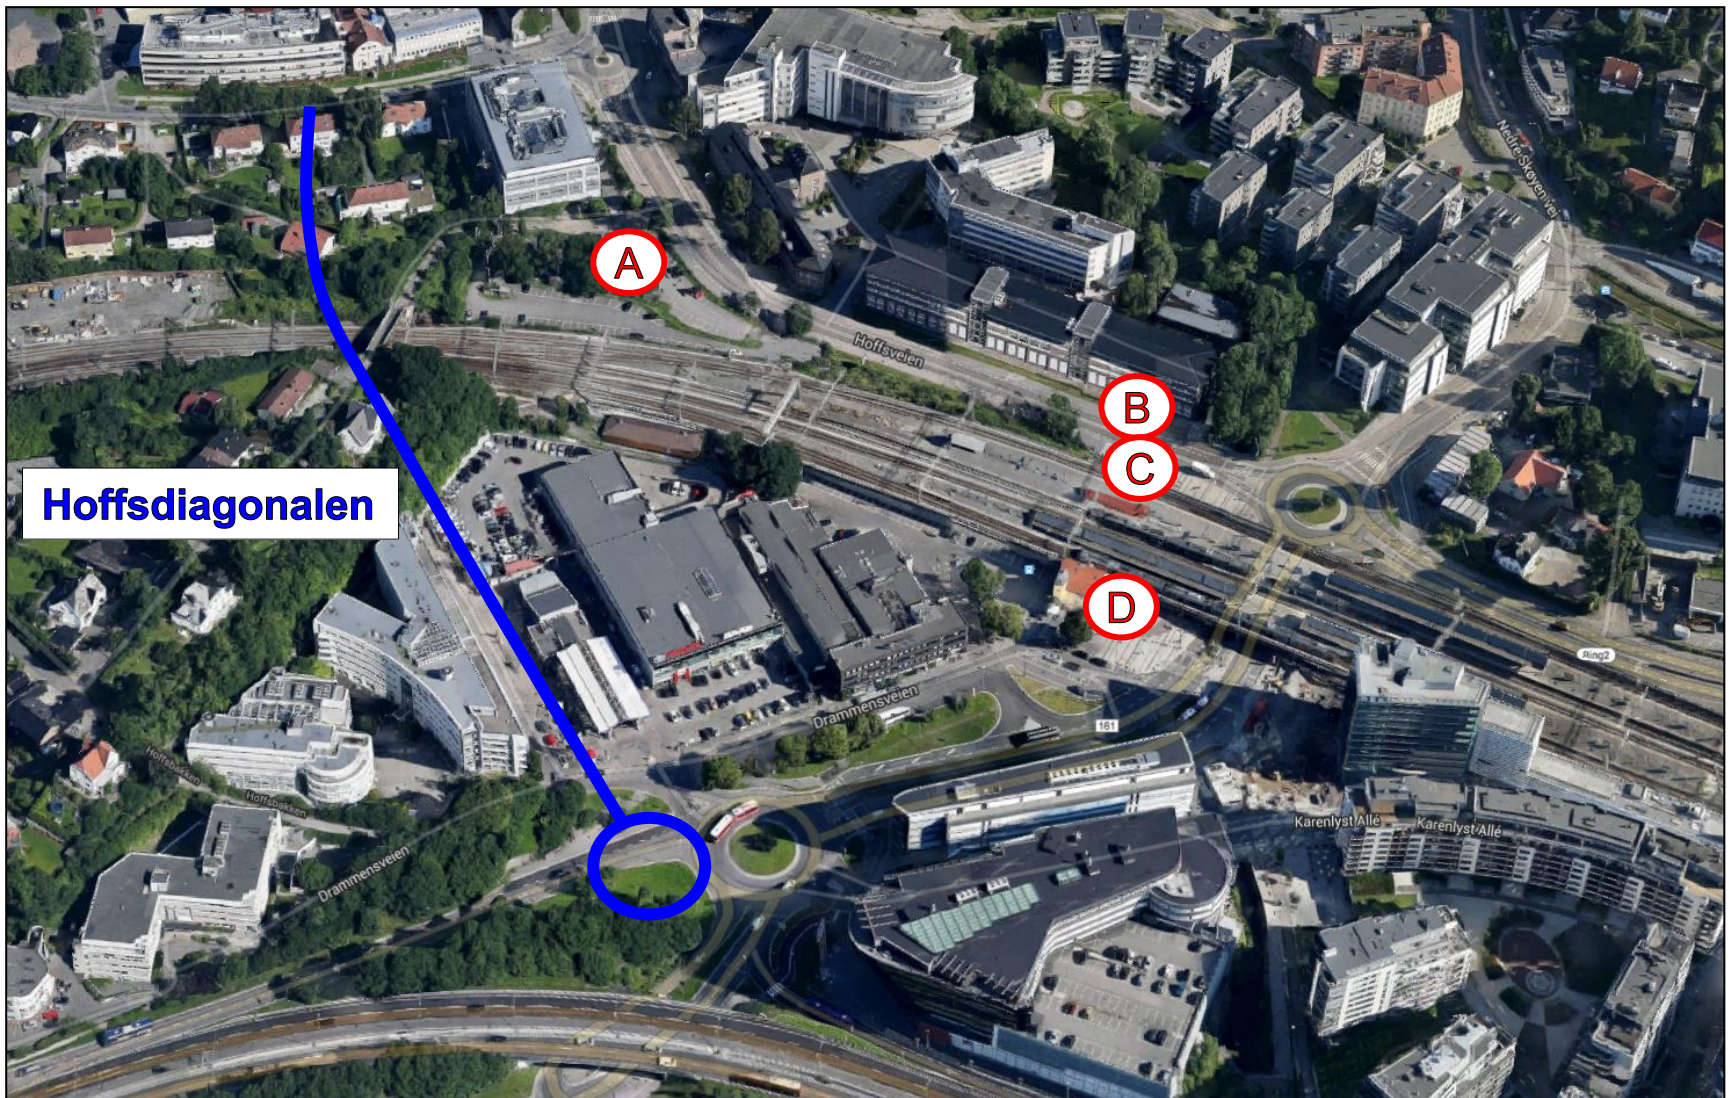




# Hoffsdiagonalalen - Oversikt

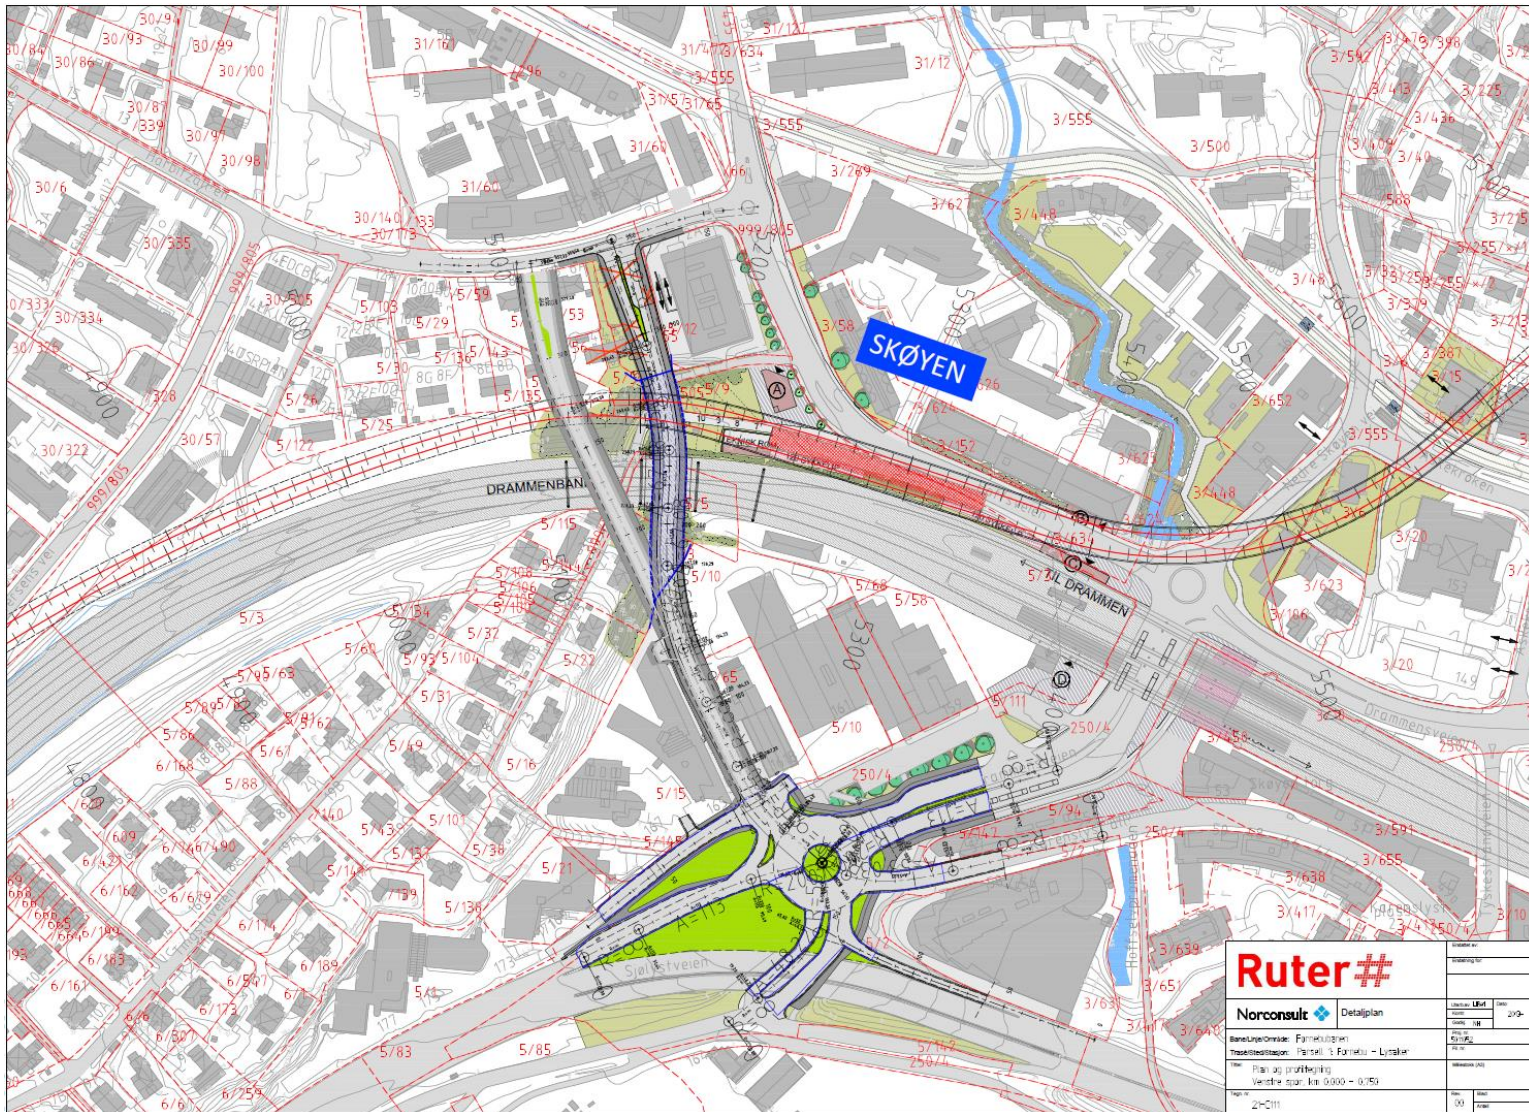




# Hoffdiagonalen - Lengdeprofil

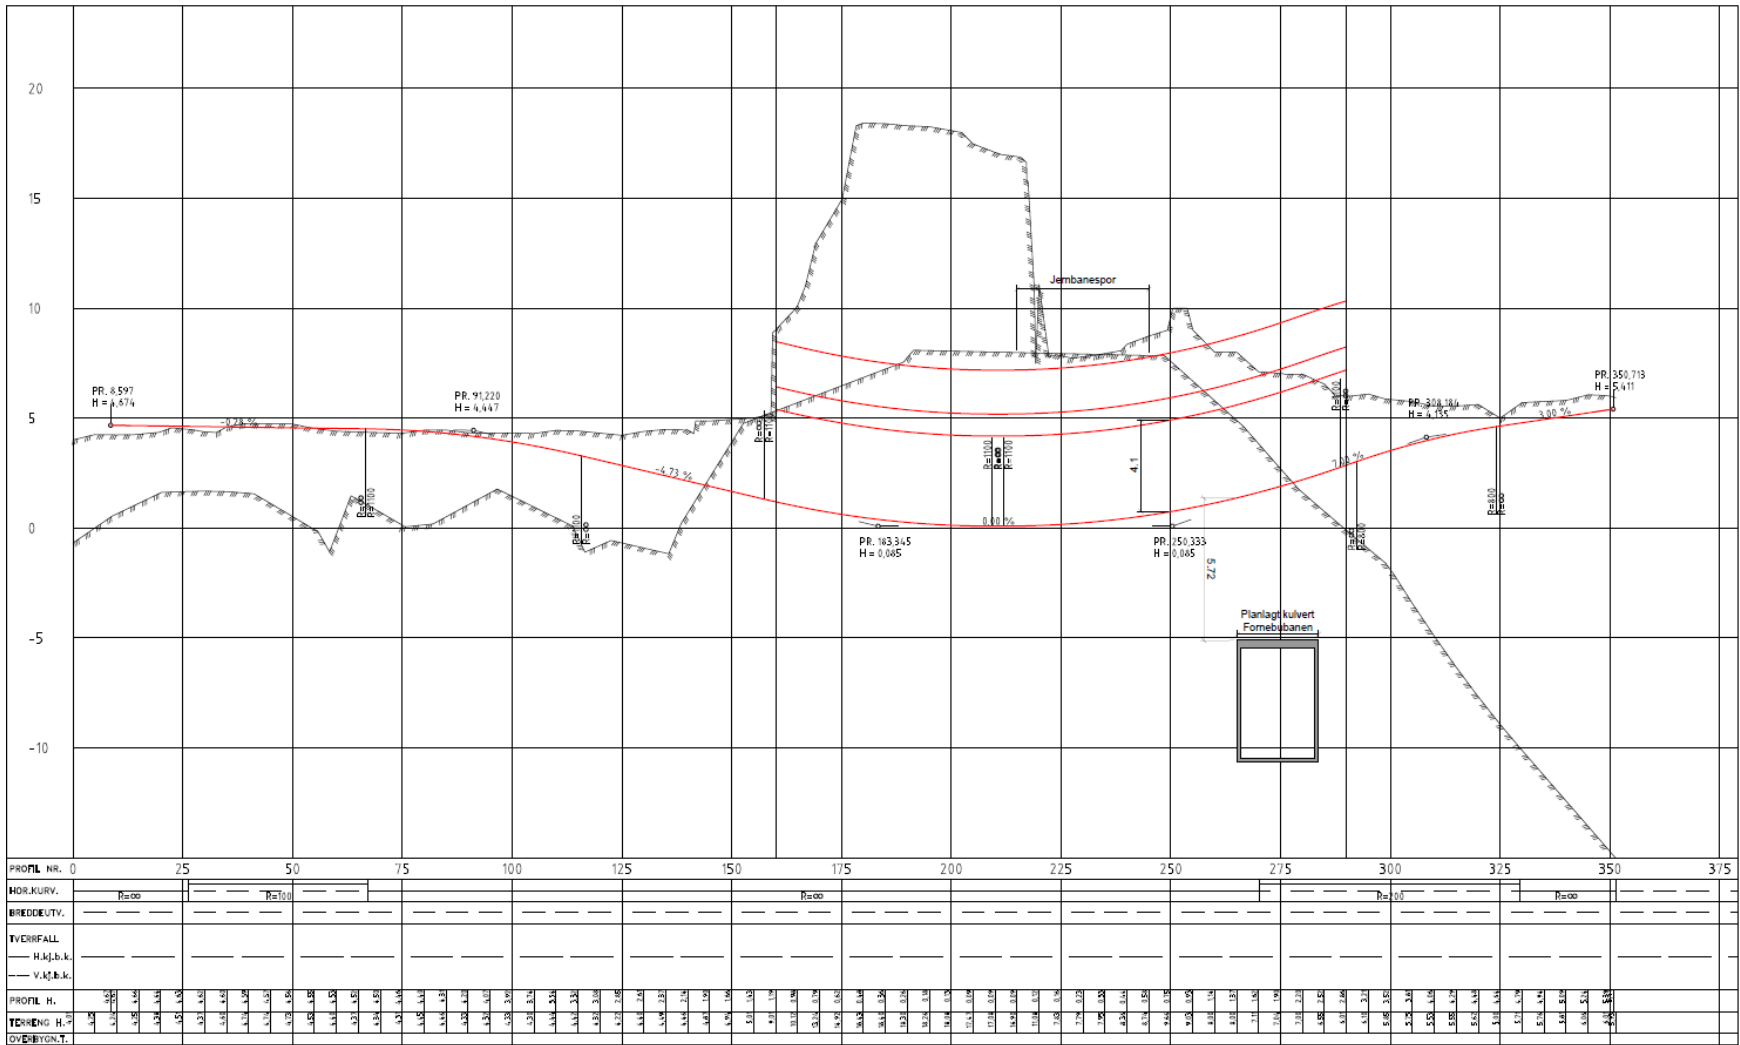


# Skøyen stasjon - Anleggsgjennomføring Alt. A - Fase 1

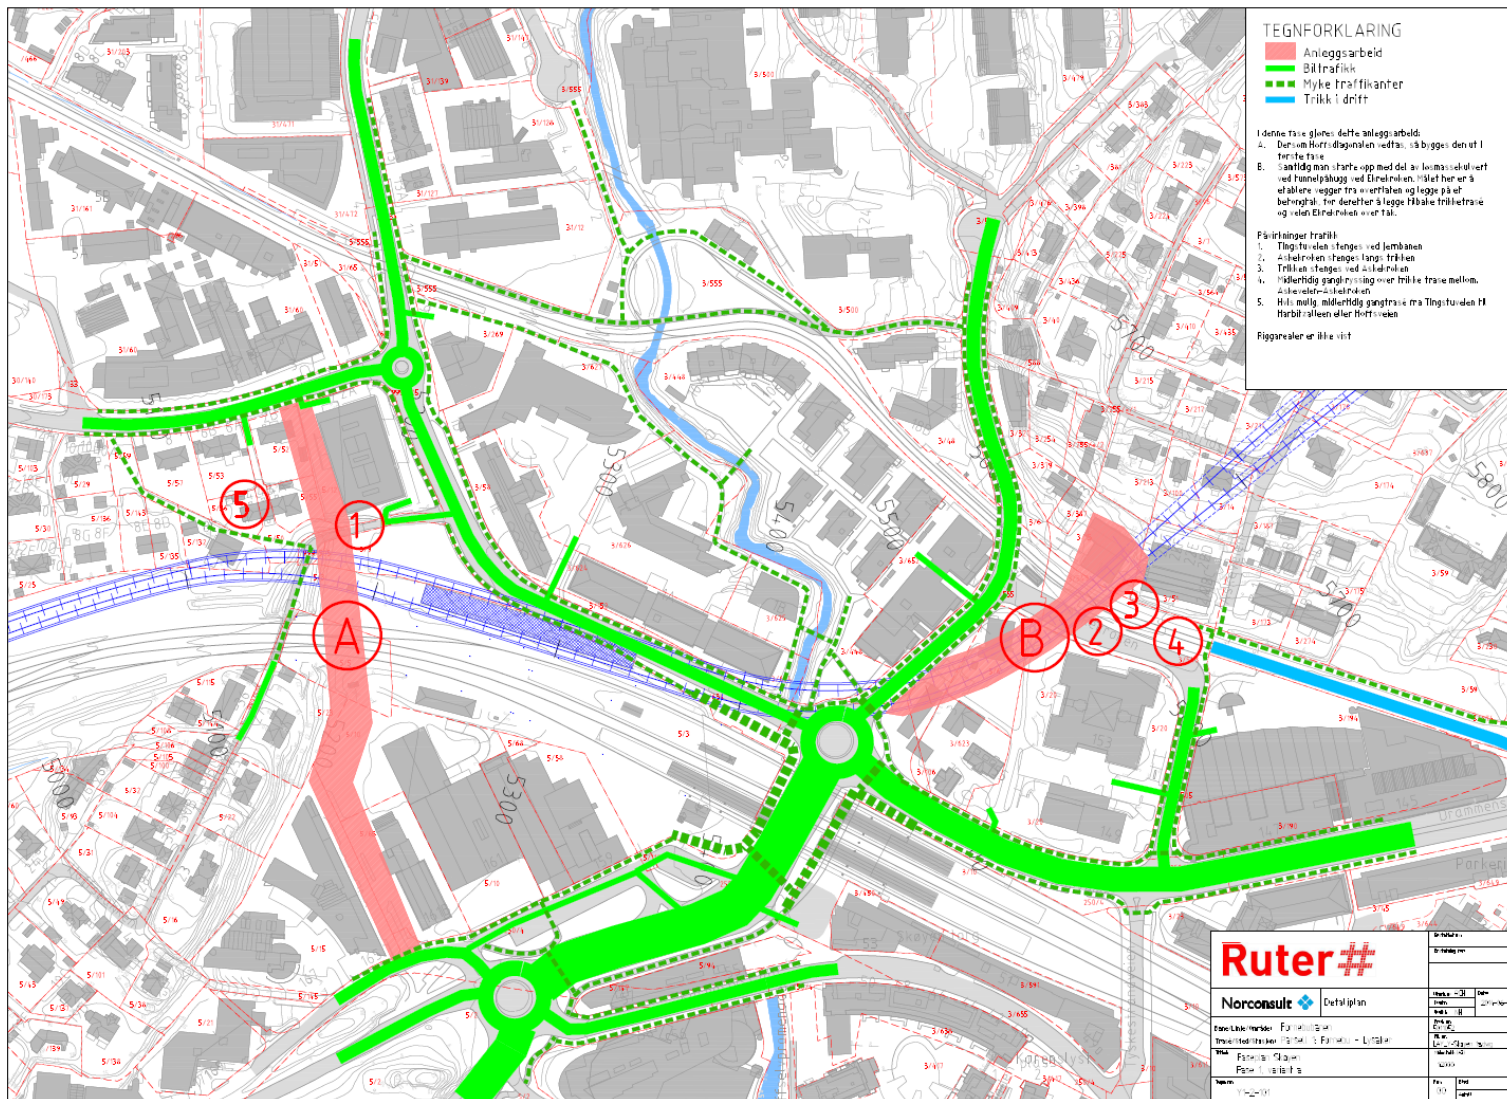




# Skøyen stasjon - Anleggsgjennomføring Alt. A - Fase 2

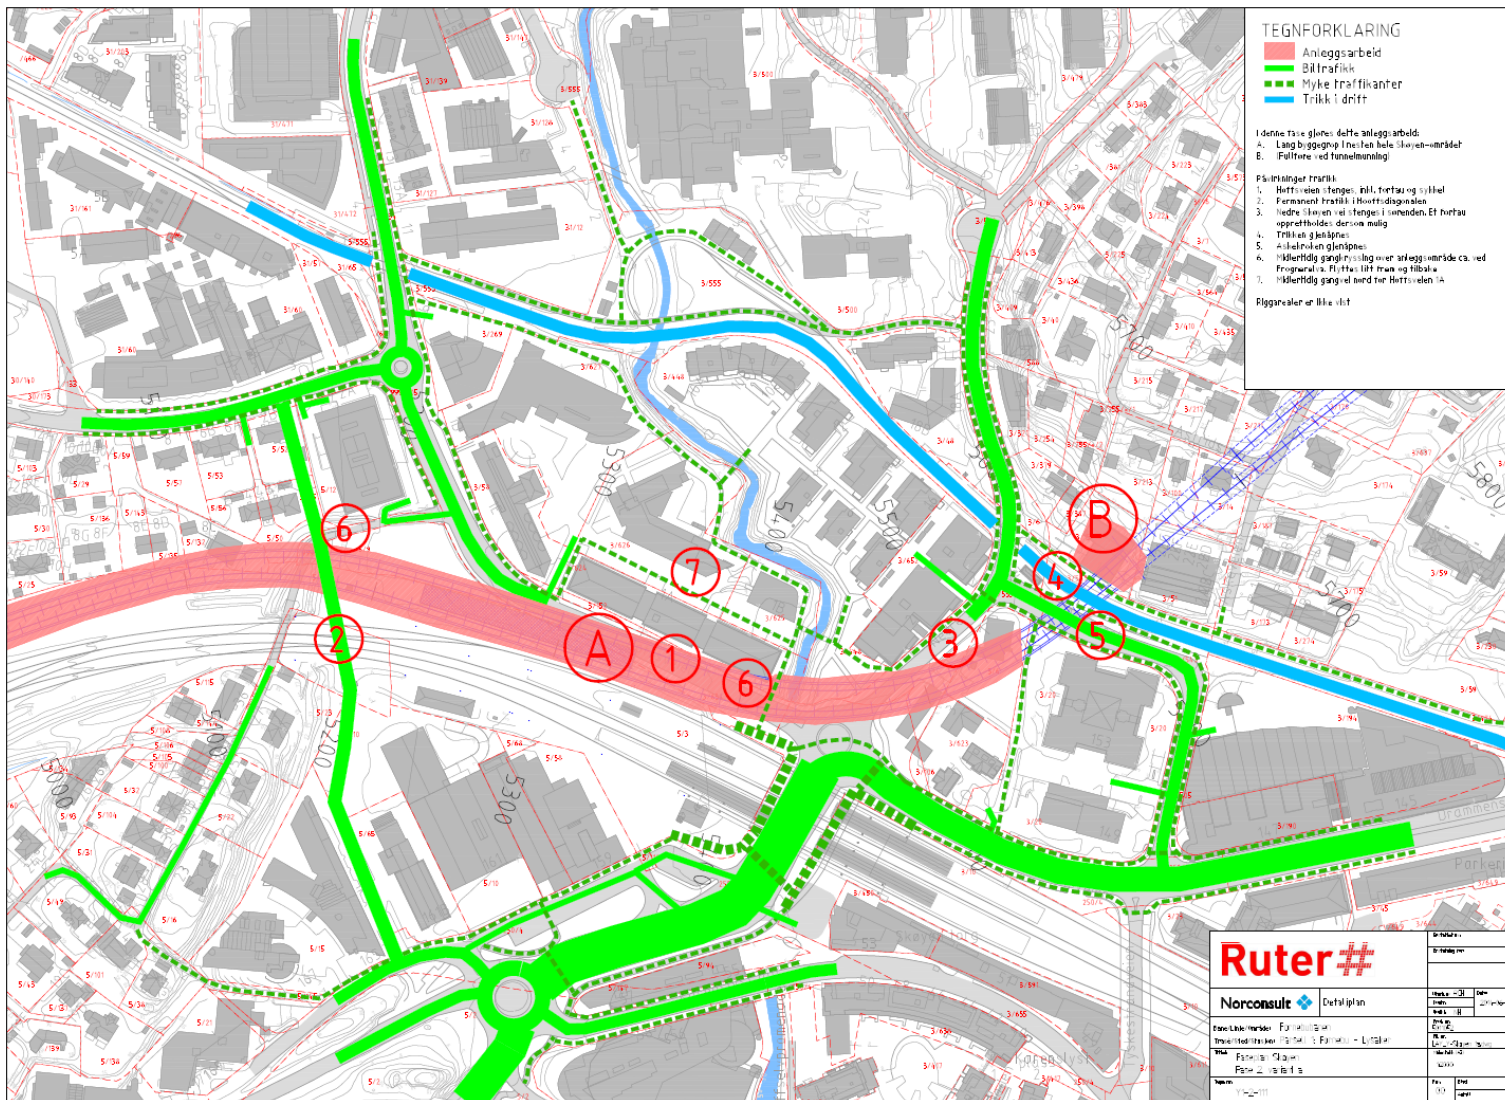


# Skøyen stasjon - Anleggsgjennomføring Alt. B - Fase 1

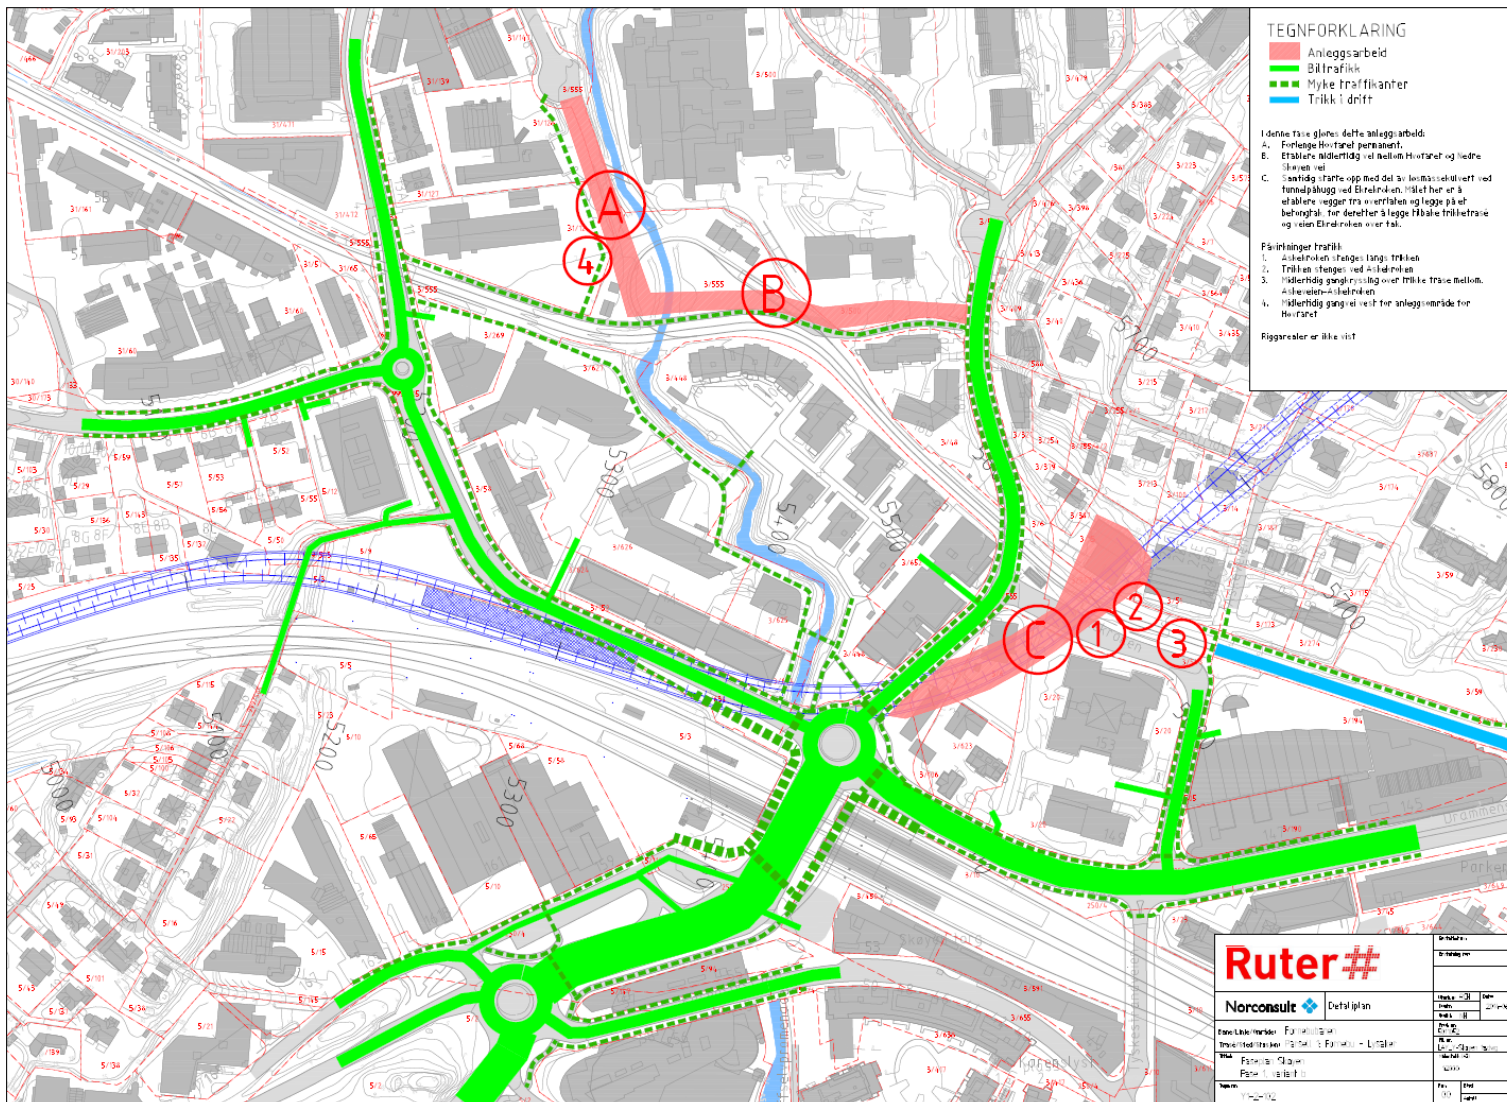




# Skøyen stasjon - Anleggsgjennomføring Alt. B - Fase 2

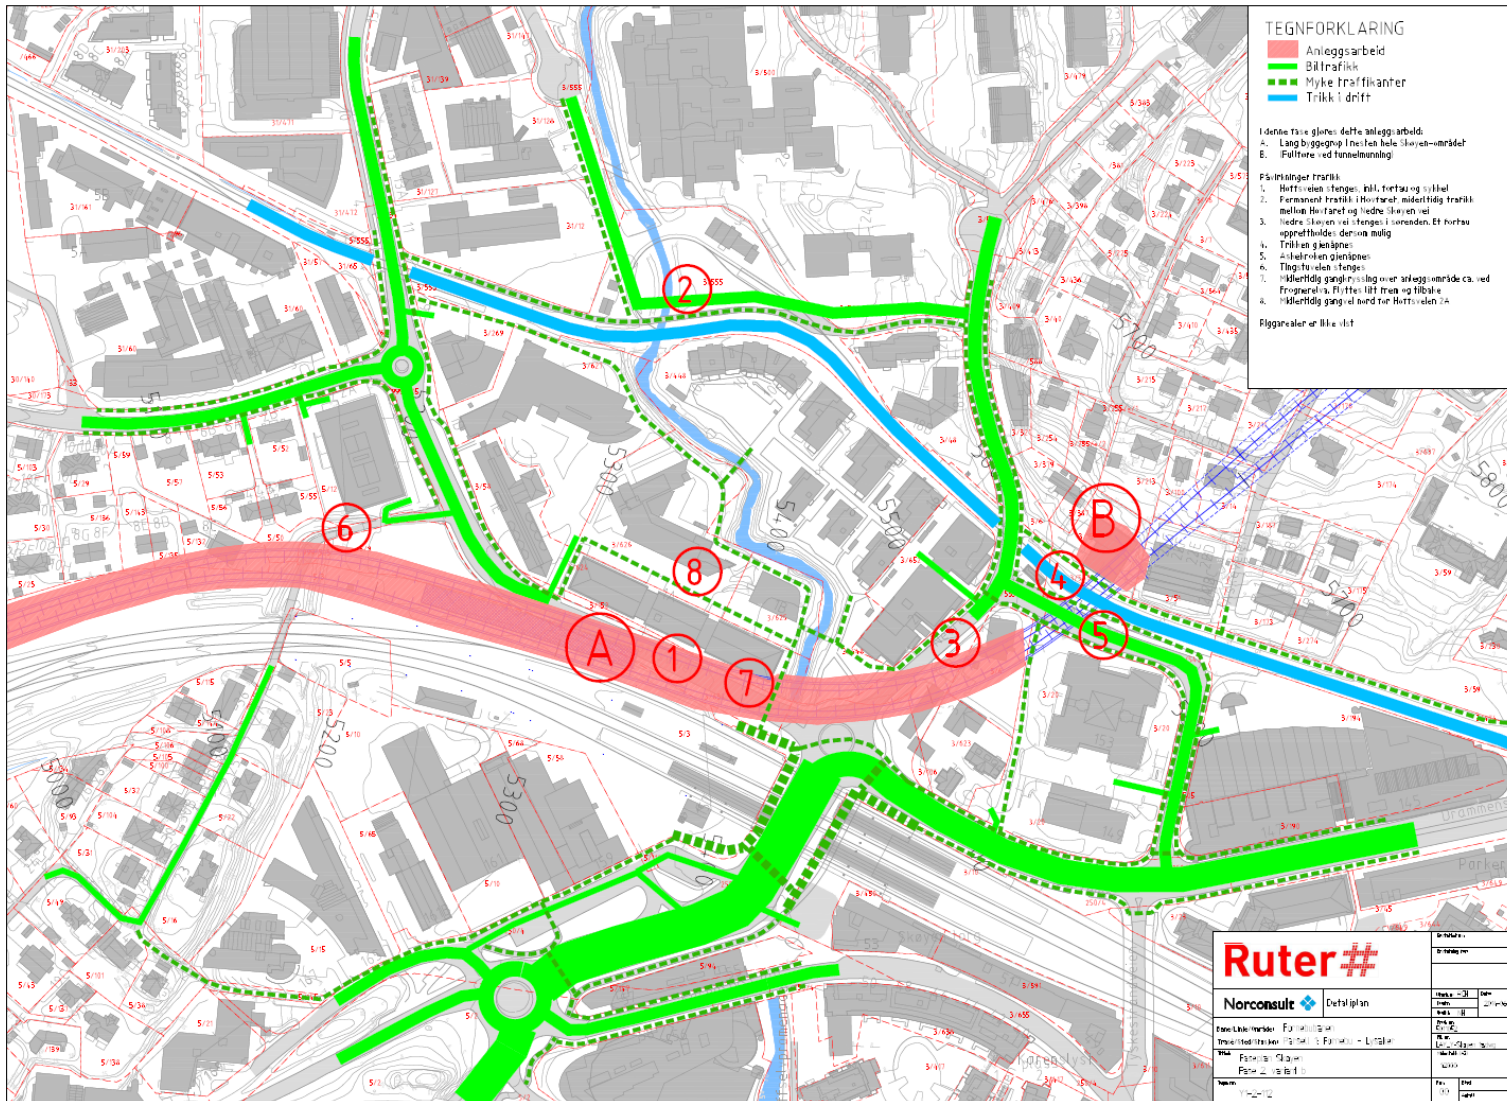




# Skøyen stasjon - Oversikt

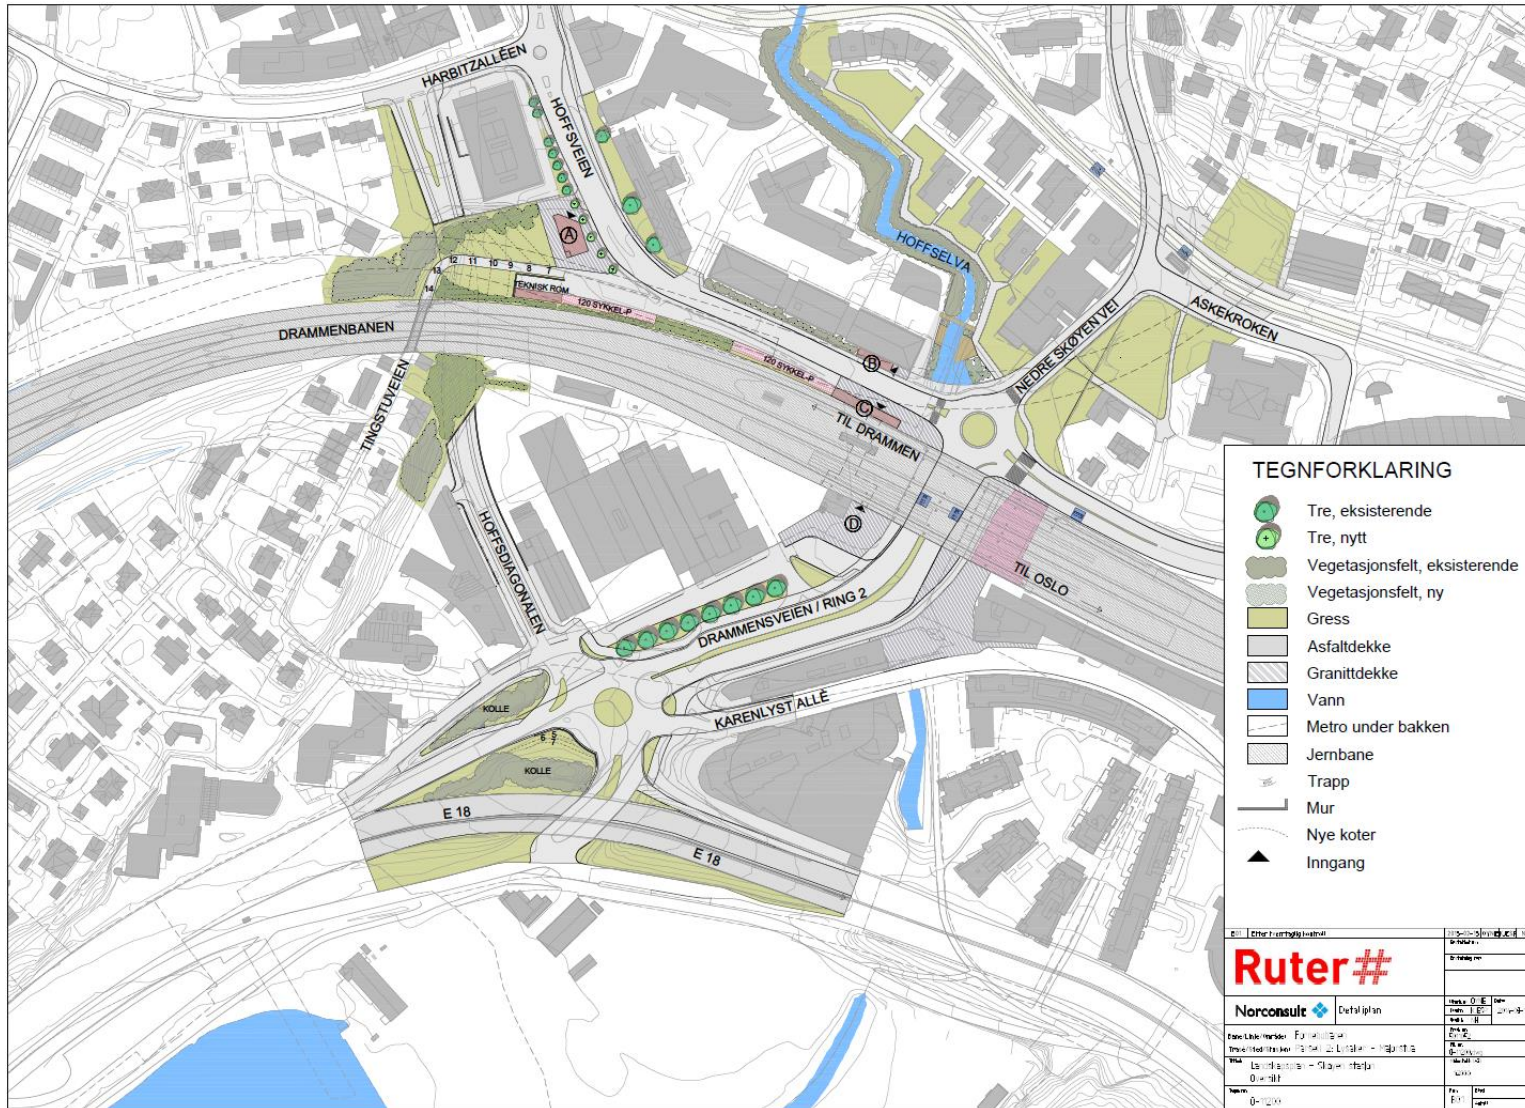





# Skøyen stasjon - Lengde- og tverrsnitt

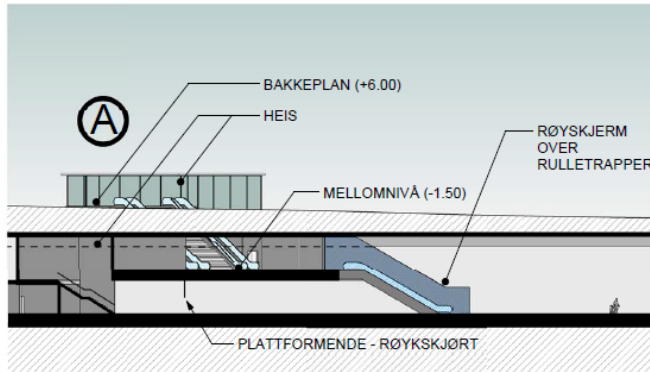


1 - Lengdesnitt stasjon  
1 : 500

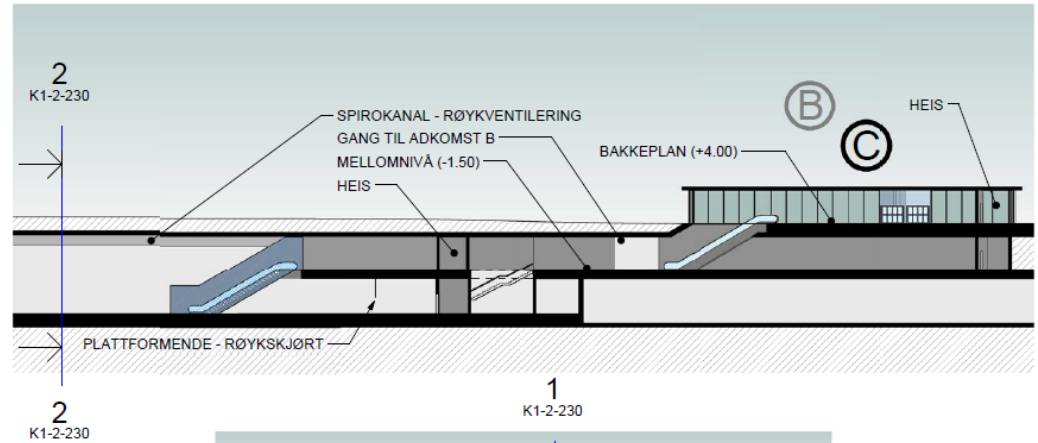

2  
K1-2-230

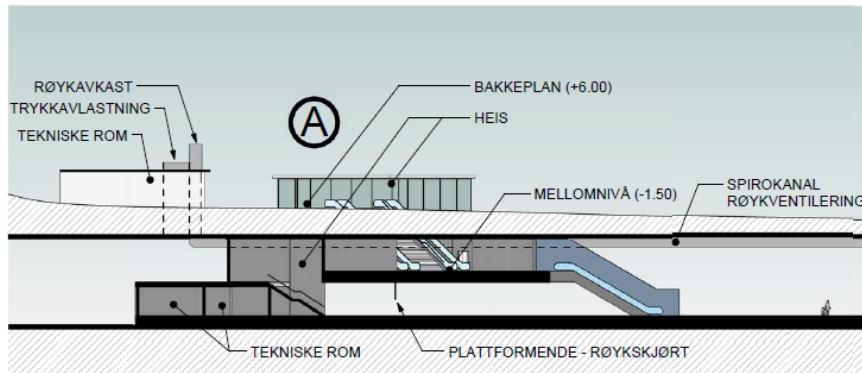


1 - Lengdesnitt Teknisk rom  
1 : 500

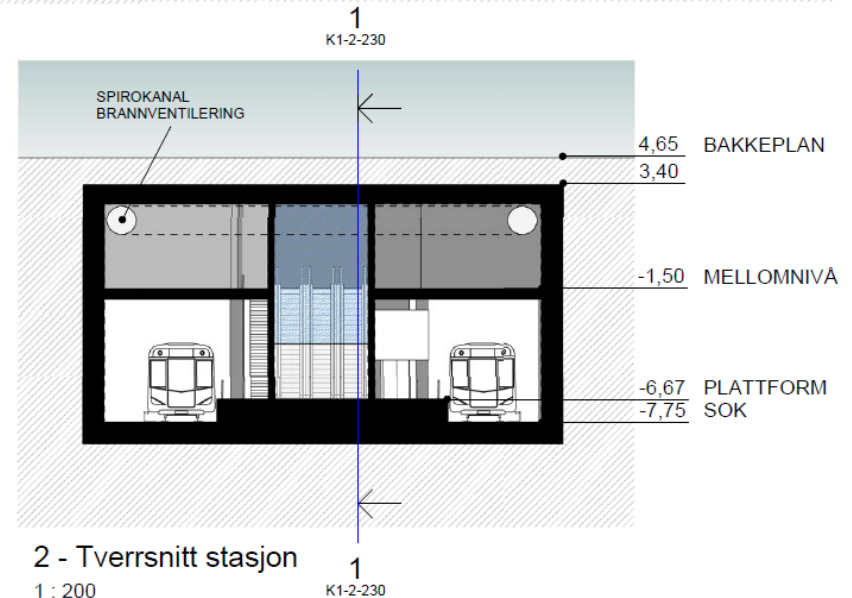


2 - Tverrsnitt stasjon  
1 : 200

# Skøyen stasjon - Plattform

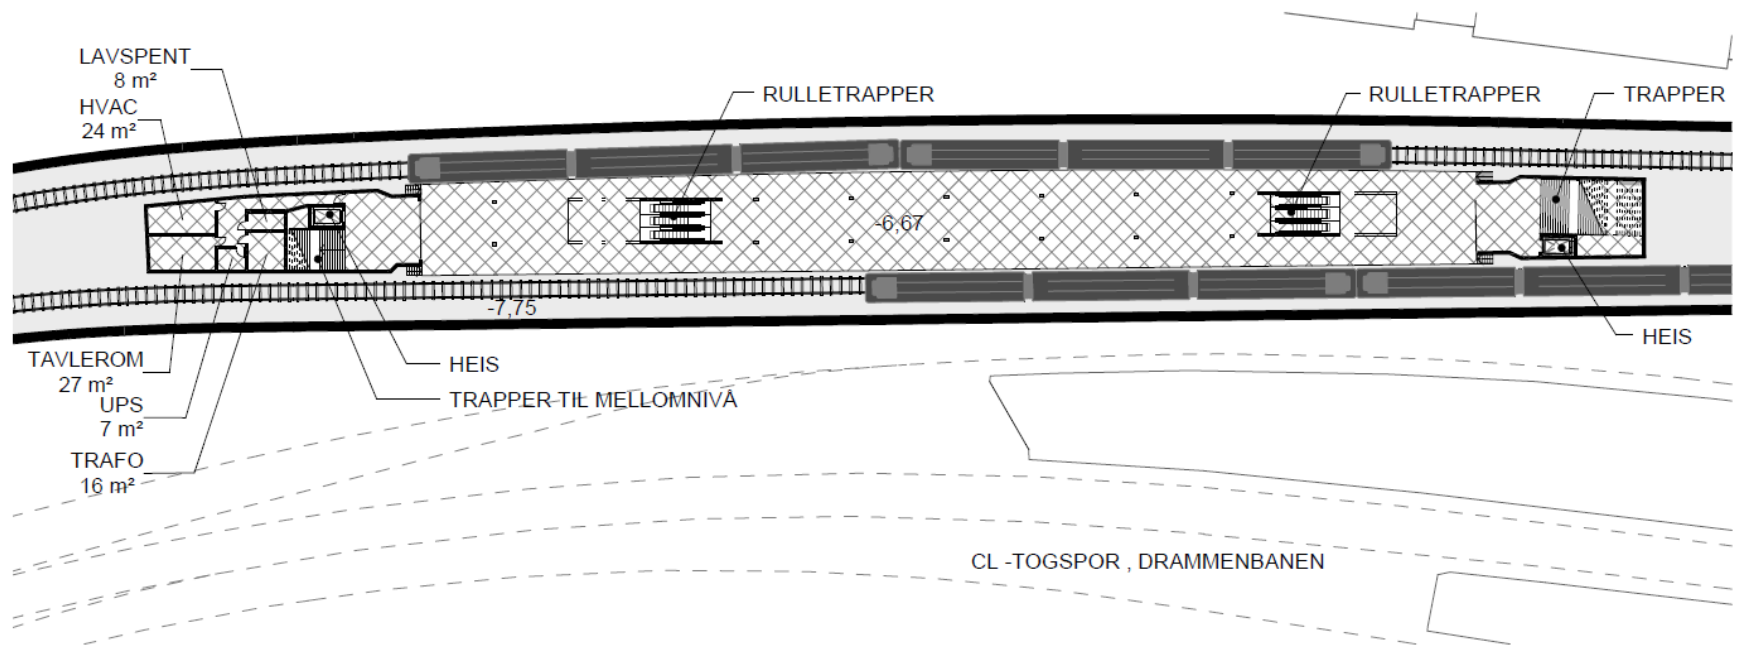




# Skøyen stasjon - Mellomnivå

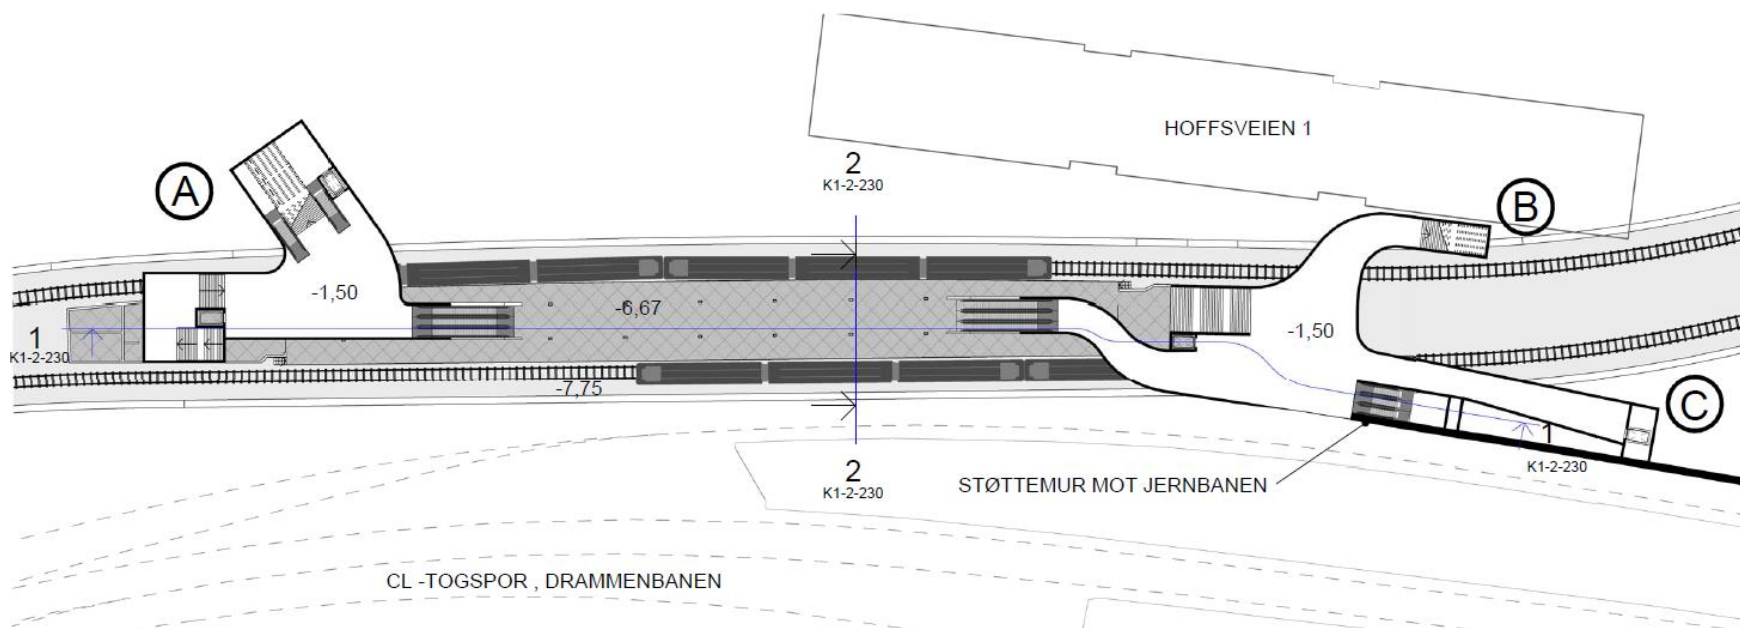

# Skøyen stasjon - Adkomst B, C og D

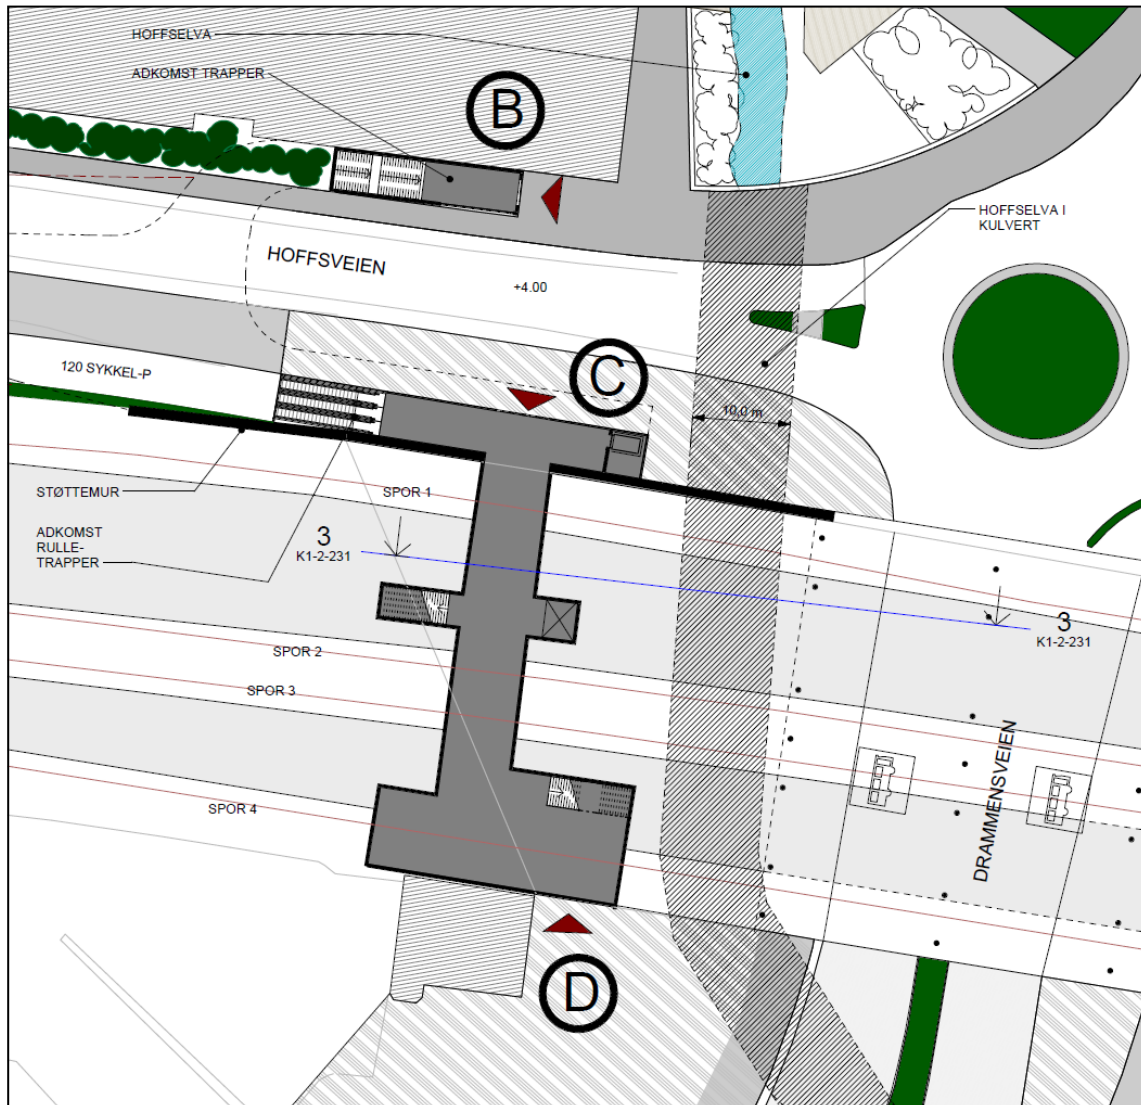




# Skøyen stasjon - Adkomst B og C (Illustrasjon)



# Madserud tverrslag - Oversikt

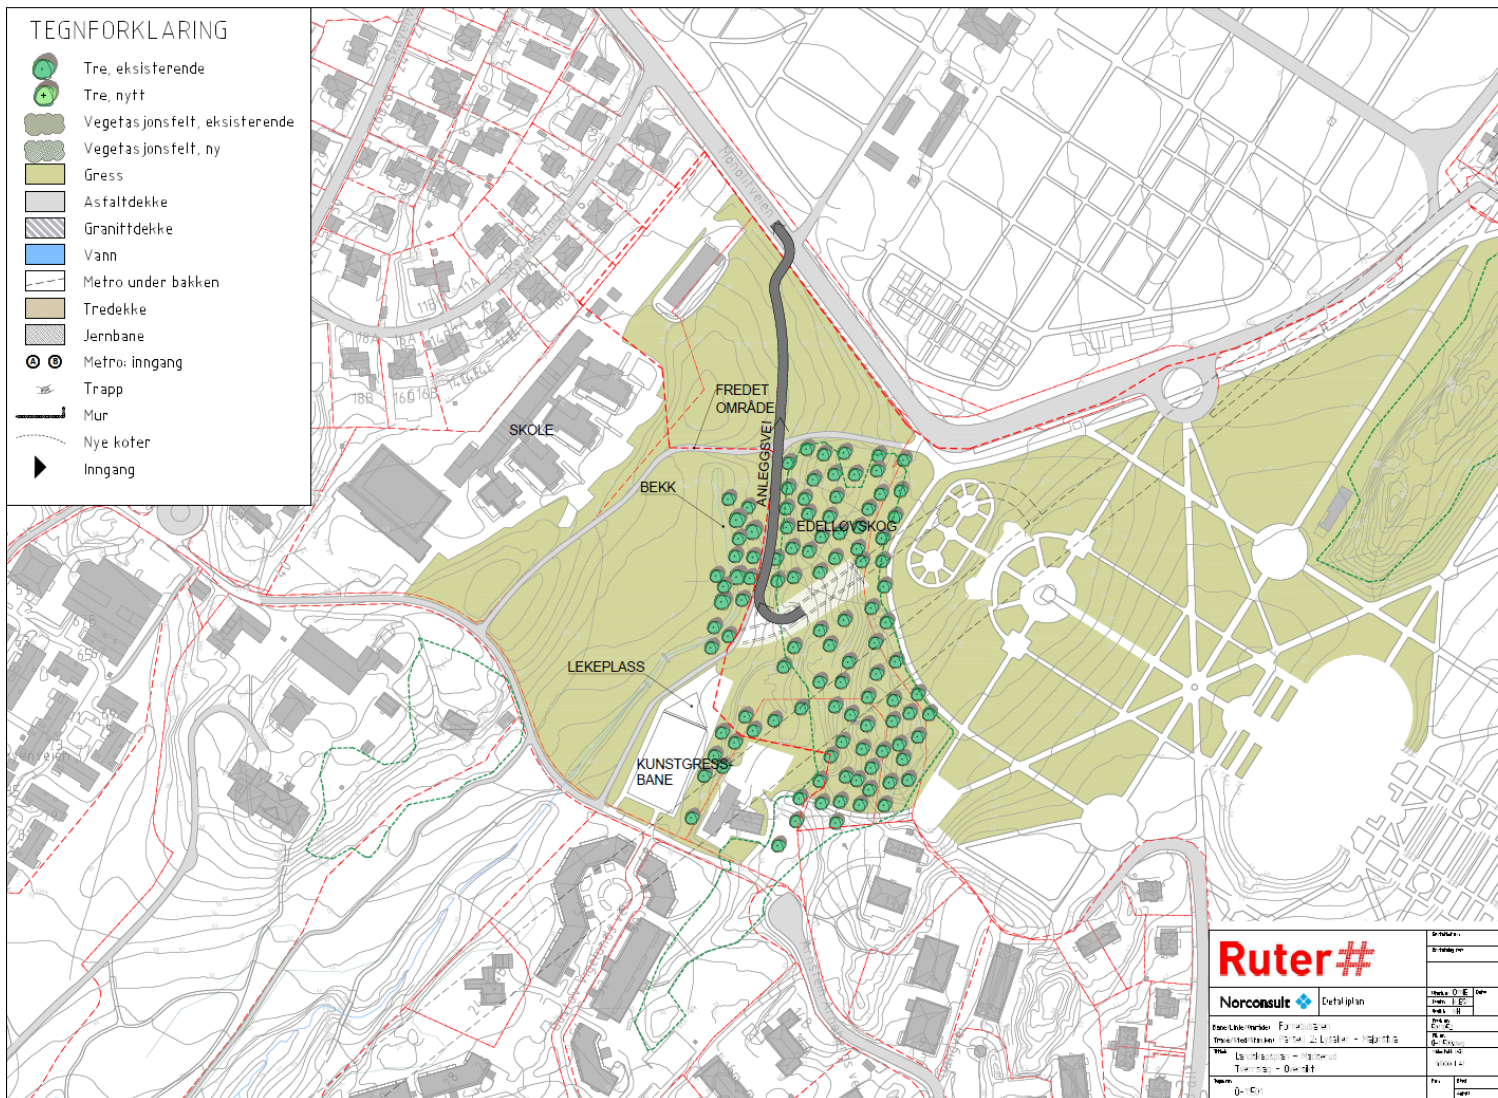



Norconsult

