


\\netapp\prosjekt\012023\10213379-01-03\_AREIDSGRAADE\31\_tegninger\_dak\_Holmlia\lay\_C\_primeareg\_m508.dwg - Layout: (000)

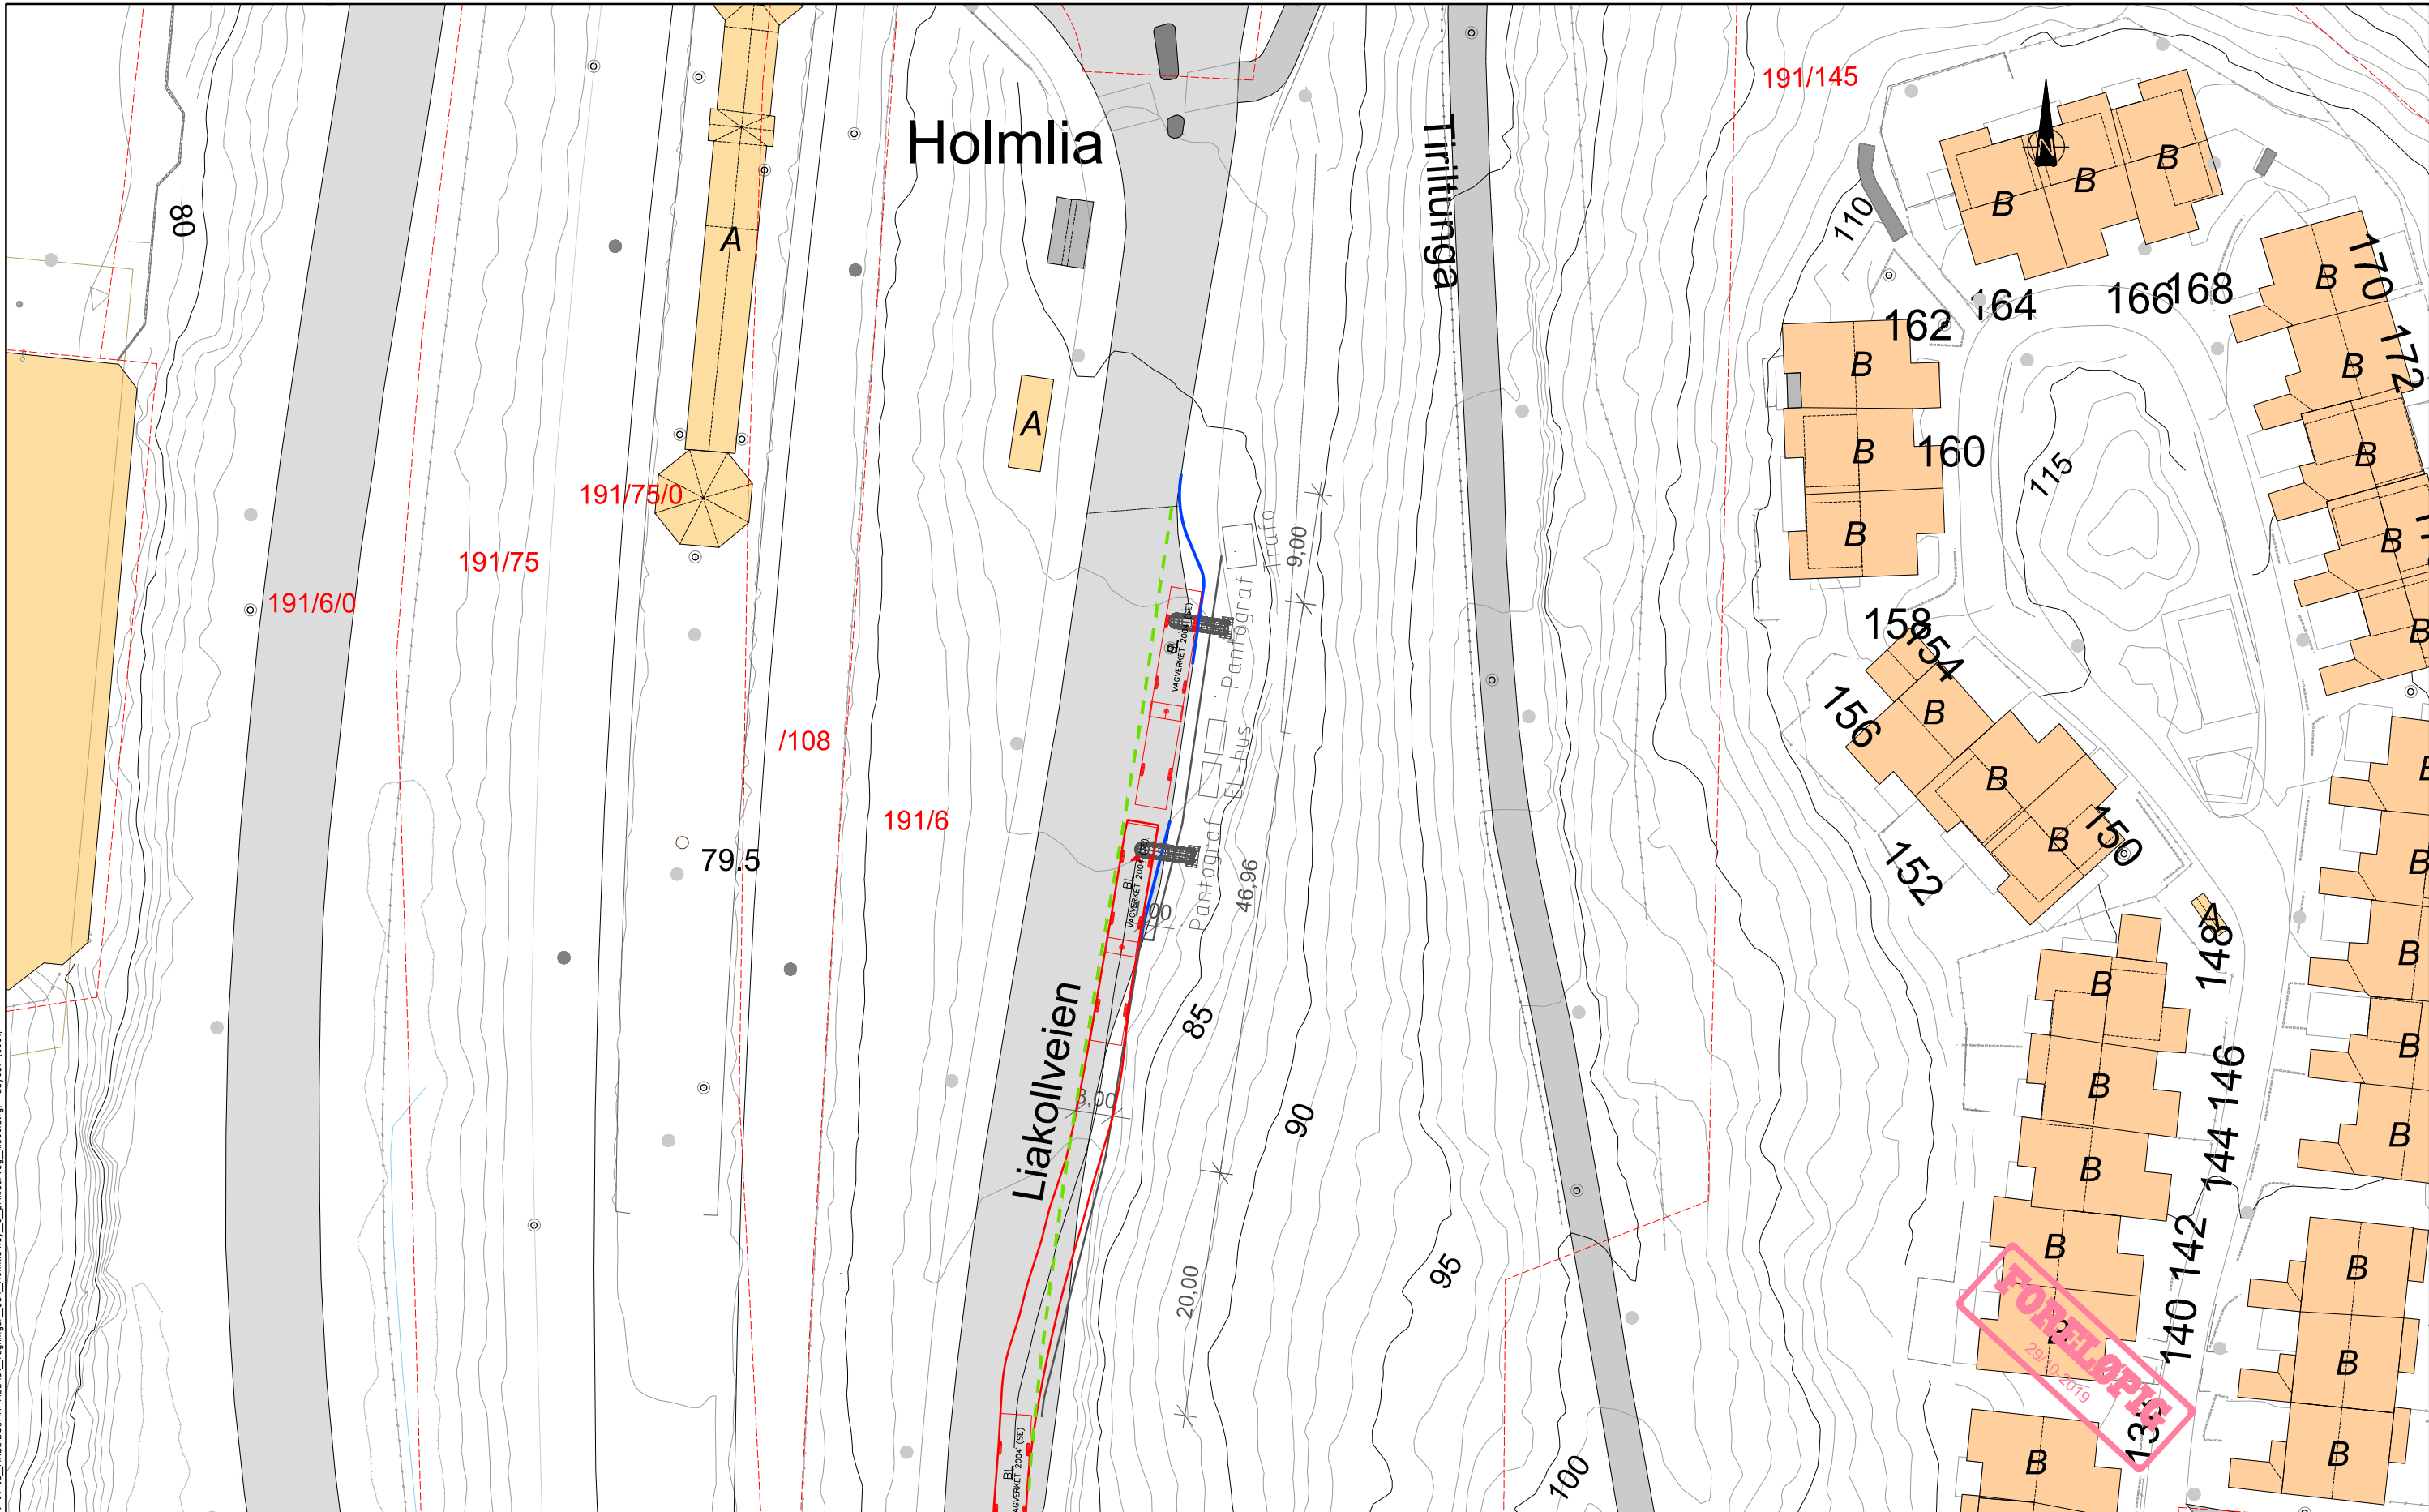

Tegnforklaring		Eksisterende	
Prosjektet			
	Kantstein		Betongrekkverk
	Oppmerking		Gjerde
	Skulderkant		Eiendomsgrense
			Eks. kjørevei
			Eks. øy/rabatt

Rev.	Beskrivelse	Dato	Tegn.	Kontr.	Godk.
	Ruter		VEI	A1	
	Fremtidens endeholdeplasser				
		2019-10-22			
	Holmlia		Målestokk	1:500	A3
	Plantegning		Koordinatsystem	UTM Sone 32	
			Prosjekt	NN2000	
<b>Multiconsult</b>		Status	Konstr./Tegnet	Kontrollert	Godkjent
www.multiconsult.no		Oppdragsnr.	runes	kpe	ana
		10213379-01	Tegningsnr.		
					C001