


SNITT C-C

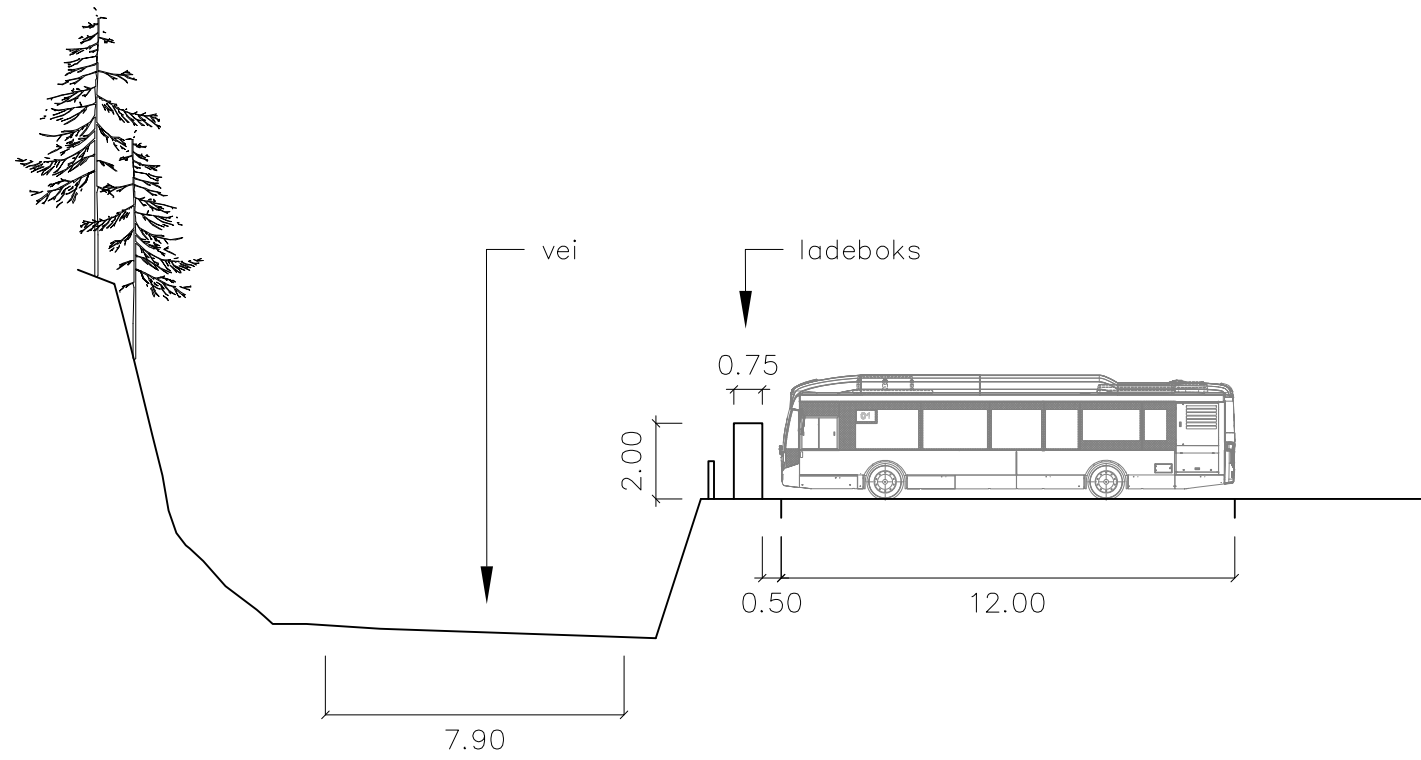

Tittel: Bussanlegg Rosenholm
Adresse: Rosenholmveien 40
Målestok: 1:200 (A3)
Spesielle forhold: Se plan

LEBH, Rambøll Norge AS
14.10.19



Lokaliseringsfigur:

