


# Mulig tilleggsareal for bussanlegg på Slemmestad

## Hovedpunkter:

- Areal på oppstilling: ca. 4000 m<sup>2</sup>
- Bredde på bussoppstilling: 3.5 m
- Bussmål: 2.5 x 15m
- Antall bussoppstillingsplasser: ca. 30
- Skissert ca. 20 p-plasser til sjåførører
- Toaletter og eventuelle pauserom kan tilbys
- Infrastruktur biogass etter ønske:
  - 1 hurtigfyllpunkt skissert
  - Saktefylling mulighet for 0-30 busser

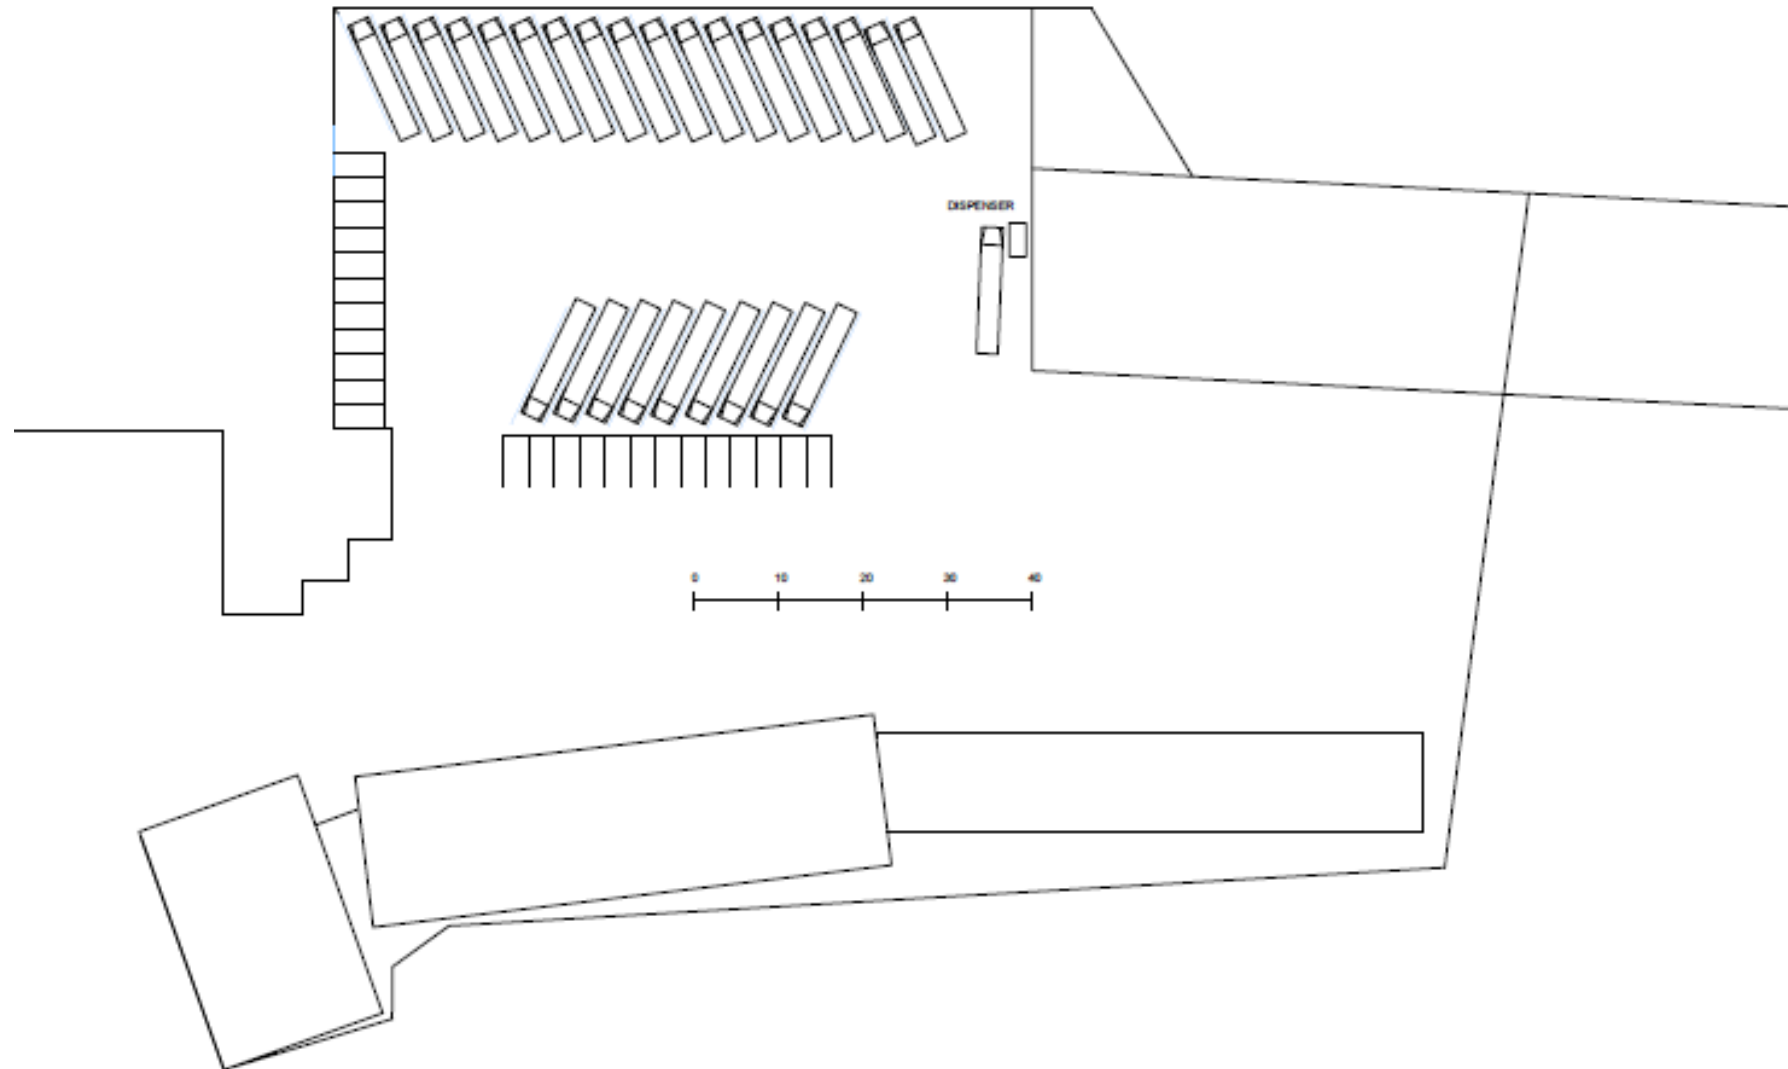

# Mulig bussanlegg på VEAS, Slemmestad

## Hovedpunkter:

- Areal på oppstilling: ca 12.000 m<sup>2</sup>
- Areal for evt. infrastruktur: ca 3000 m<sup>2</sup>
- Bredder på bussoppstilling: 3.5 m
- Bussmål: 2.5 x 15m
- Antall bussoppstillingsplasser: ca 110
- Skissert ca 32 P-plasser til sjåfør
- Toaletter og eventuelle pauserom kan tilbys
- Infrastruktur biogass etter ønske:
  - 2 hurtigfyllpunkt (skissert)
  - Saktefylling, mulighet for 0-110 busser

