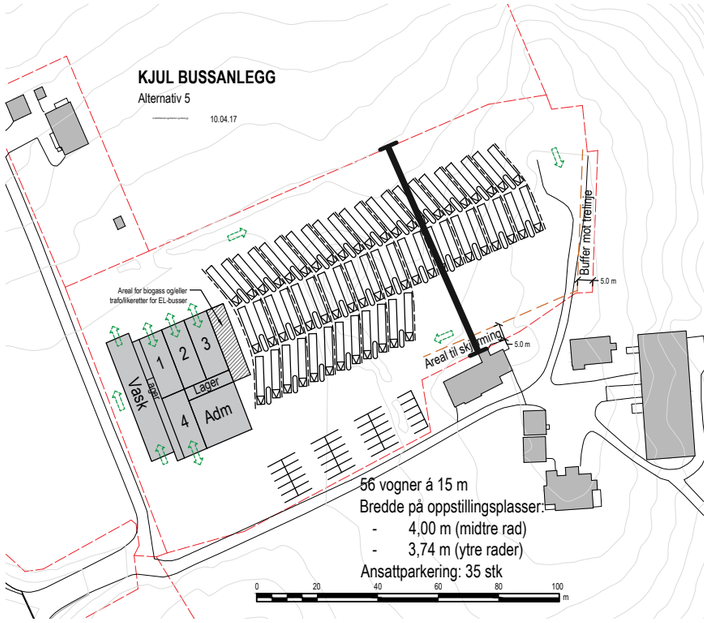

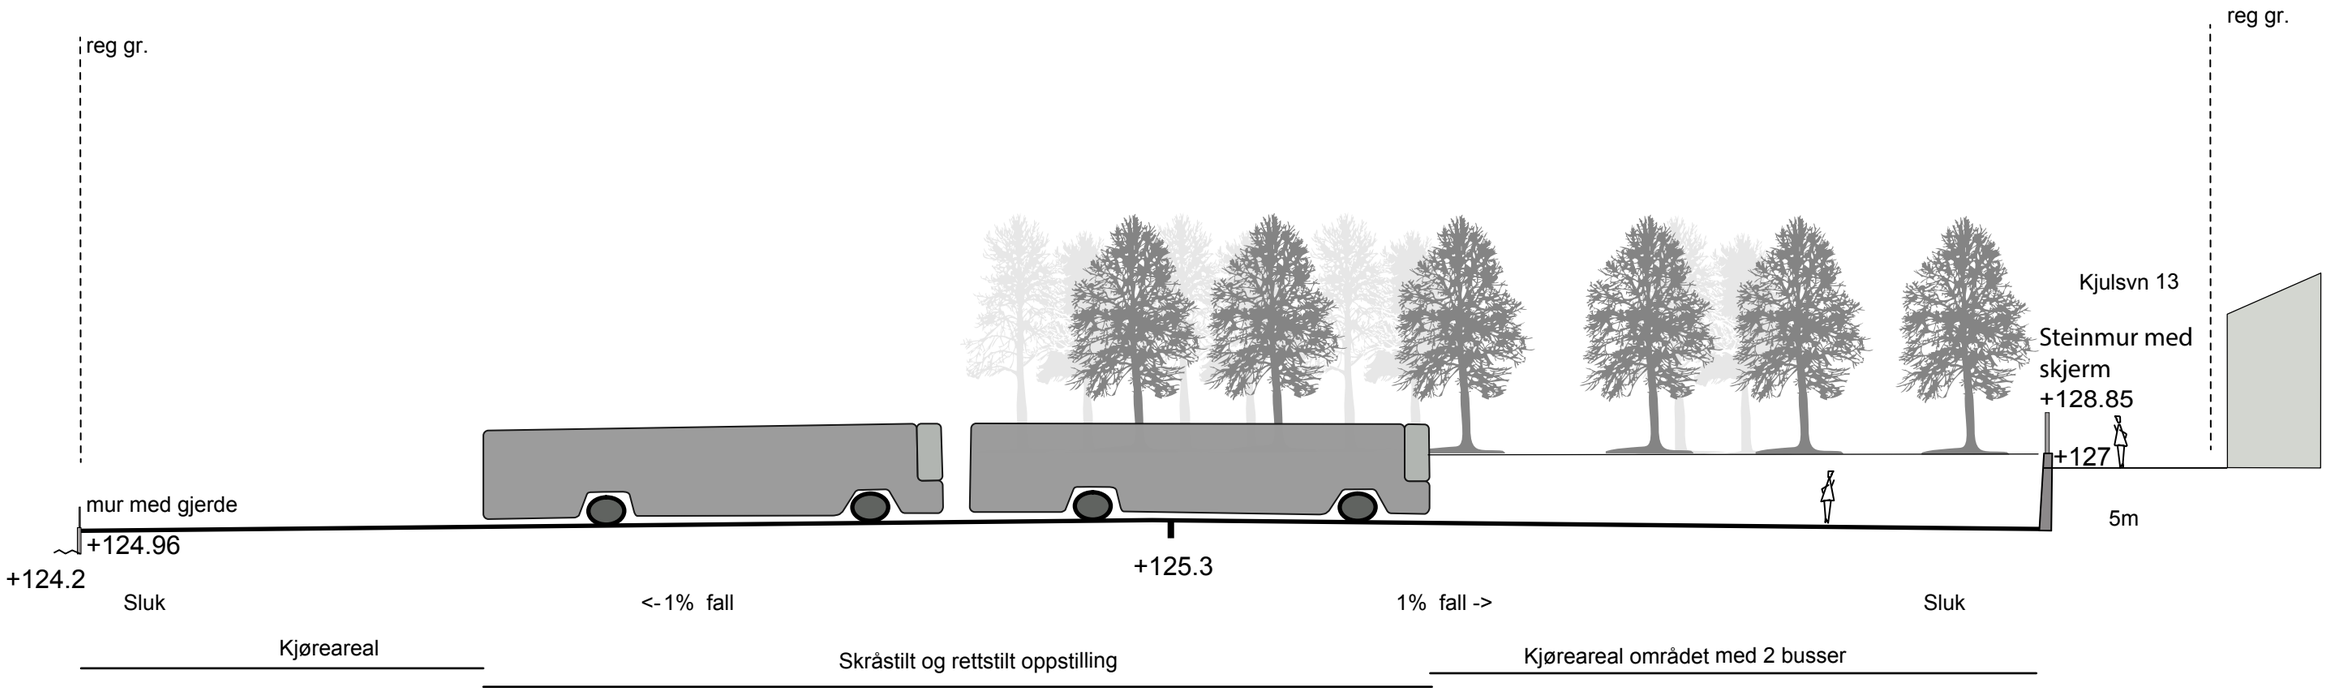

RAMBØLL Målestokk 1:200 A3 Alternativ 5 Kjul bussanlegg Nittedal

UTKAST 12.05.17