KJUL BUSSANLEGG

Alternativ 5

G:\DAK\Rambøl logo\Rambøl logo Black.jpg 10.04.17

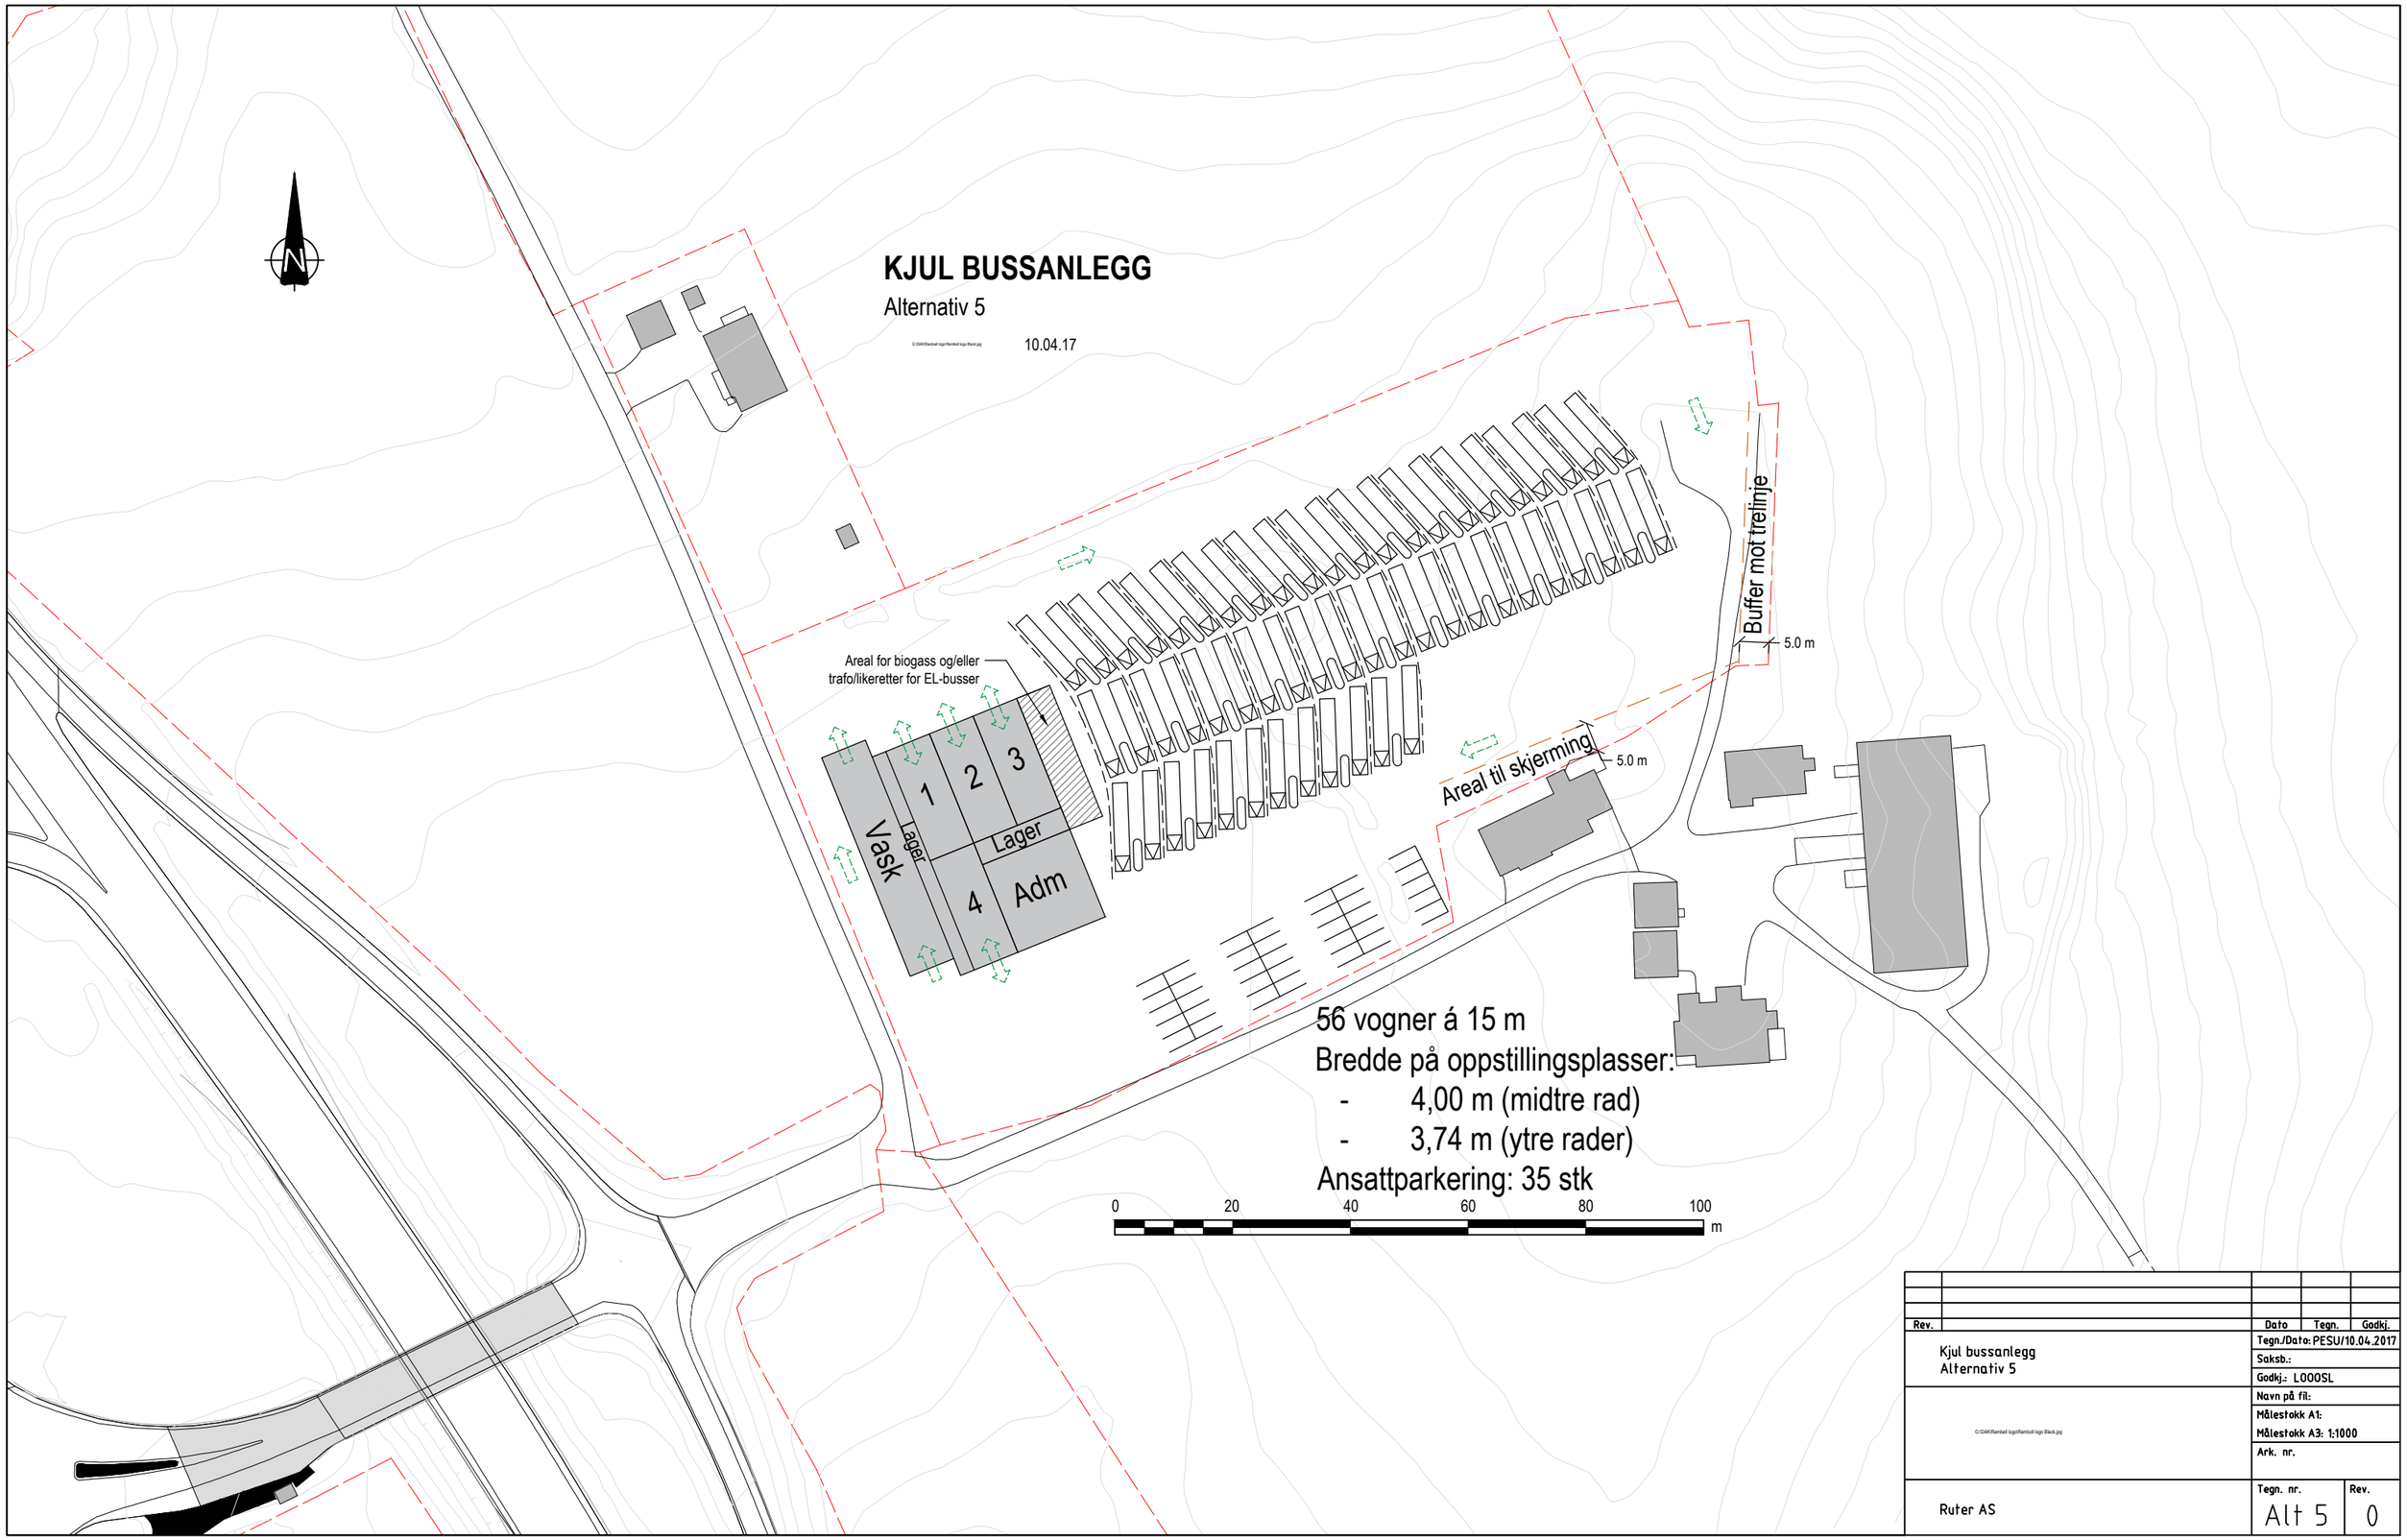

Rev.		Dato	Tegn.	Godkj.

Kjul bussanlegg Alternativ 5	Tegn./Dato: PESU/10.04.2017
	Saksb.:
	Godkj.: LOOOSL
G:\DAK\Rambøl logo\Rambøl logo Black.jpg	Navn på fil:
	Målestokk A1:
	Målestokk A3: 1:1000
	Ark. nr.
Ruter AS	Tegn. nr. Alt 5 / Rev. 0